

SCHEDA

54

B

PROVINCIA DI VERONA
COMUNE DI S. ZENO DI MONTAGNA

EDIFICIO INDIVIDUATO AI SENSI DELLA L.	1089	<input type="checkbox"/>	O ASSIMILABILE	<input type="checkbox"/>
	L. 1497	<input checked="" type="checkbox"/>		<input type="checkbox"/>
	L.R. 58	<input type="checkbox"/>		<input checked="" type="checkbox"/>
	L.	<input type="checkbox"/>		<input type="checkbox"/>

NUMERO PIANI 2

VOLUME MC 275

AREA PERTINENZA MO 80

TIPOLOGIA

- O ISOLATO
- O IN CORTINA
- O A CORTE
- O A SCHIERA
- O ALTRO (SPECIFICARE):

CONTESTO AMBIENTALE

- O PARCO
- O GIARDINO
- O ORTO
- O SCOPERTO A DESTINAZIONE AGRICOLA
- O BROLO

- CENTRO STORICO
 NUCLEO RURALE
 ALTRO

EPOCA IMPIANTO ORIGINARIO: ANNO 1913

INTERVENTI SUCCESSIVI: ANNO

DI MODESTA ENTITÀ

DI PESANTE ENTITÀ

PARTICOLARI DI RILIEVO

ARCHITETTONICO

SCULTOREO

PITTORICO

CARATTERISTICHE COSTRUTTIVE E MATERIALI:

STRUTTURE VERTICALI	STRUTTURE ORIZZONTALI	COPERTURE
LEGNO <input type="checkbox"/>	SASSO <input checked="" type="checkbox"/>	FERRO <input type="checkbox"/>
COTTO <input type="checkbox"/>	ALTRO <input type="checkbox"/>	C.A. <input type="checkbox"/>
BUONO MEDIOCRO CATTIVO <input type="checkbox"/>	BUONO MEDIOCRO CATTIVO <input type="checkbox"/>	LATERIZIO <input type="checkbox"/>
<input type="checkbox"/>	<input checked="" type="checkbox"/>	LEGNO <input type="checkbox"/>
<input checked="" type="checkbox"/>	<input type="checkbox"/>	ALTO <input type="checkbox"/>
<input type="checkbox"/>	<input type="checkbox"/>	BUONO MEDIOCRO CATTIVO <input type="checkbox"/>

STATO DI CONSERVAZIONE COMPLESSIVO

BUONO MEDIOCRO CATTIVO

STATO DI CONSERVAZIONE DELLE STRUTTURE

RILEVATORE:

CONSISTENZA PATRIMONIO IMMOBILIARE

BENI AMBIENTALI

RIFERIMENTO SCHEDA «A»:

EDIFICIO N° 11

SEZIONE N° A9


DESTINAZIONE D'USO

ORIGINARIA: RUSTICO E CASA RURALE "FITTANZE CATONI"

ATTUALE : ABITAZIONE SALTUARIA

DESCRIZIONE Edificio datato 1913, da una scritta posta sul fronte

anteriore.

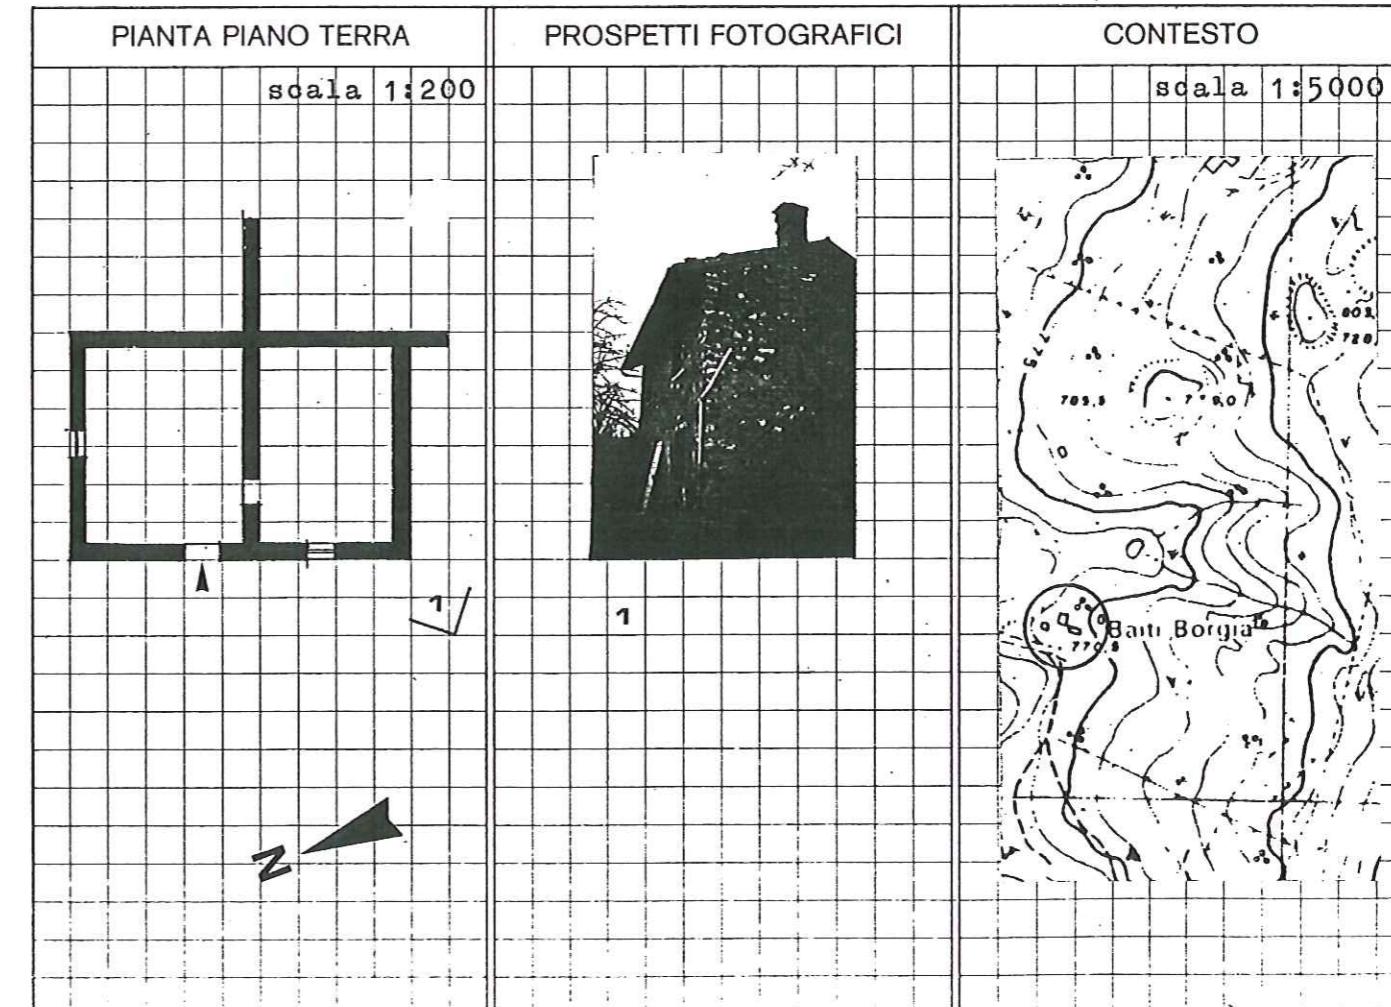Struttura in pietra in parte intonacata di due piani fuori terra
a pianta rettangolare. Le aperture hanno cornici in pietra.Il tetto a due falde ha copertura in coppi e sporto di gronda
in legno.L'accesso al primo piano è garantito da una scala esterna, proba-
bile superfetazione.

PROVINCIA DI VERONA

COMUNE DI S. ZENO DI MONTAGNA

EDIFICIO INDIVIDUATO AI SENSI DELLA L.	1089	<input type="checkbox"/>	O ASSIMILABILE	<input type="checkbox"/>
L.	1497	<input checked="" type="checkbox"/>		<input type="checkbox"/>
L.R.	58	<input type="checkbox"/>		<input checked="" type="checkbox"/>
L.		<input type="checkbox"/>		<input type="checkbox"/>

NUMERO PIANI 2

VOLUME MC 250

AREA PERTINENZA MQ

TIPOLOGIA

- O ISOLATO
- O IN CORTINA
- O A CORTE
- O A SCHIERA
- O ALTRO (SPECIFICARE):



CONTESTO AMBIENTALE

- O PARCO
- O GIARDINO
- O ORTO
- O SCOPERTO A DESTINAZIONE AGRICOLA
- O BROLO

- CENTRO STORICO
- NUCLEO RURALE
- ALTRO



EPOCA IMPIANTO ORIGINARIO: ANNO ANTERIORE AL 1842

INTERVENTI SUCCESSIVI: ANNO
DI MODESTA ENTITÀ
DI PESANTE ENTITÀ

PARTICOLARI DI RILIEVO

- ARCHITETTONICO
- SCULTOREO
- PITTORICO

CARATTERISTICHE COSTRUTTIVE E MATERIALI:

STRUTTURE VERTICALI	STRUTTURE ORIZZONTALI	COPERTURE
LEGNO <input type="checkbox"/>	SASSO <input checked="" type="checkbox"/>	FERRO <input type="checkbox"/>
COTTO <input type="checkbox"/>	ALTRO <input type="checkbox"/>	C.A. <input type="checkbox"/>
BUONO MEDIOCRE CATTIVO <input type="checkbox"/>	BUONO MEDIOCRE CATTIVO <input type="checkbox"/>	LATERIZIO <input type="checkbox"/>
<input type="checkbox"/>	<input checked="" type="checkbox"/>	LAMIERA <input type="checkbox"/>
<input type="checkbox"/>	<input type="checkbox"/>	LEGNO <input checked="" type="checkbox"/>
<input type="checkbox"/>	<input checked="" type="checkbox"/>	ALTRO <input type="checkbox"/>
<input type="checkbox"/>	<input type="checkbox"/>	BUONO MEDIOCRE CATTIVO <input checked="" type="checkbox"/>

STATO DI CONSERVAZIONE COMPLESSIVO

BUONO MEDIOCRE CATTIVO

STATO DI CONSERVAZIONE DELLE STRUTTURE

 RILEVATORE: *[Signature]*CONSISTENZA PATRIMONIO IMMOBILIARE
BENI AMBIENTALI

RIFERIMENTO SCHEDA «A»:

EDIFICIO N° 12

SEZIONE N°

A9

DESTINAZIONE D'USO

ORIGINARIA: RUSTICO E CASA RURALE "FITTANZE CATONI"

ATTUALE : ABITAZIONE SALTUARIA

DESCRIZIONE Casa colonica probabilmente ampliata, vedasi la traccia di un tetto preesistente nel muro laterale.

La pianta attuale ha forma rettangolare, in aderenza ad un lato è posto un corpo di fabbrica ad un piano con terrazza superiore, sicuramente in superfetazione.


Le cornici delle aperture sono in pietra, il tetto a due falde e manto di copertura in coppi, ha sporto di gronda in pietra.

Dalla terrazza laterale è forse stato soppresso un collegamento al primo piano del fabbricato.

Il solaio interno è in legno e centralmente al fabbricato vi è una scala.

PIANTA PIANO TERRA

scala 1:200

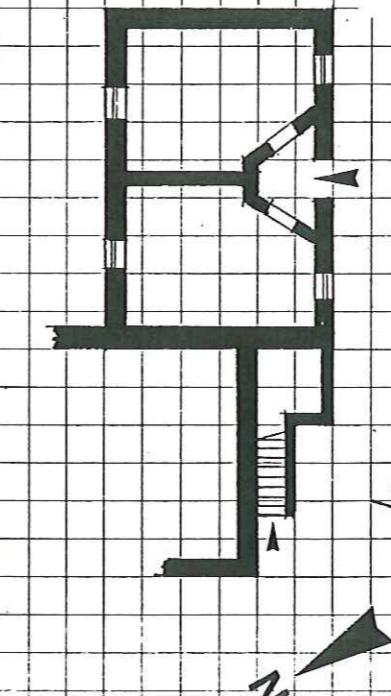


PROSPETTI FOTOGRAFICI



CONTESTO

scala 1:5000

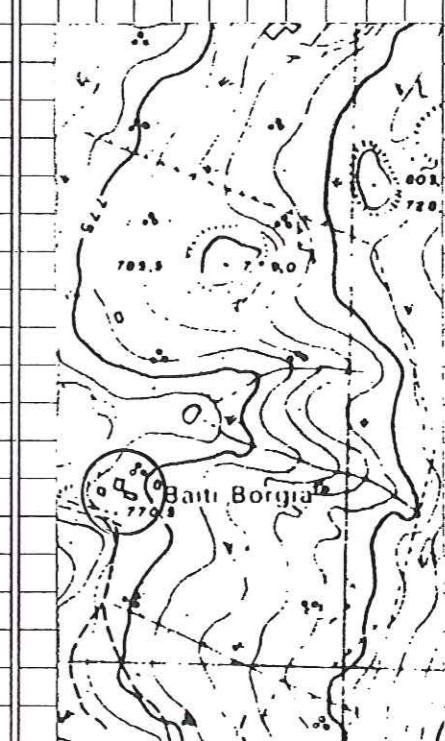

SCHEDA

B

PROVINCIA DI VERONA
COMUNE DI S. ZENO DI MONTAGNA

56

EDIFICIO INDIVIDUATO AI SENSI DELLA L.	1089	<input type="checkbox"/>	O ASSIMILABILE	<input type="checkbox"/>
L.	1497	<input checked="" type="checkbox"/>		<input type="checkbox"/>
L.R.	58	<input type="checkbox"/>		<input checked="" type="checkbox"/>
L.		<input type="checkbox"/>		<input type="checkbox"/>

NUMERO PIANI 1

VOLUME MC 70

AREA PERTINENZA MQ

TIPOLOGIA

- O ISOLATO
- O IN CORTINA
- O A CORTE
- O A SCHIERA
- O ALTRO (SPECIFICARE): _____

**CONTESTO AMBIENTALE**

- O PARCO
- O GIARDINO
- O ORTO
- O SCOPERTO A DESTINAZIONE AGRICOLA
- O BROLO



- CENTRO STORICO
- NUCLEO RURALE
- ALTRO

EPOCA IMPIANTO ORIGINARIO: ANNO prima metà '900

INTERVENTI SUCCESSIVI: ANNO _____

DI MODESTA ENTITÀ _____

DI PESANTE ENTITÀ _____

PARTICOLARI DI RILIEVO

ARCHITETTONICO _____

SCULTOREO _____

PITTORICO _____

CARATTERISTICHE COSTRUTTIVE E MATERIALI:

STRUTTURE VERTICALI	STRUTTURE ORIZZONTALI	COPERTURE
LEGNO <input checked="" type="checkbox"/>	SASSO <input checked="" type="checkbox"/>	FERRO <input type="checkbox"/>
COTTO <input type="checkbox"/>	ALTRO <input type="checkbox"/>	C.A. <input type="checkbox"/>
BUONO MEDIOCRE CATTIVO <input type="checkbox"/>	BUONO MEDIOCRE CATTIVO <input type="checkbox"/>	LATERIZIO <input type="checkbox"/>
<input type="checkbox"/>	<input type="checkbox"/>	LAMIERA <input type="checkbox"/>
<input type="checkbox"/>	<input type="checkbox"/>	LEGNO <input checked="" type="checkbox"/>
<input type="checkbox"/>	<input type="checkbox"/>	ALTO <input type="checkbox"/>
<input type="checkbox"/>	<input type="checkbox"/>	BUONO MEDIOCRE CATTIVO <input type="checkbox"/>
<input type="checkbox"/>	<input type="checkbox"/>	<input checked="" type="checkbox"/>
<input type="checkbox"/>	<input type="checkbox"/>	<input type="checkbox"/>

STATO DI CONSERVAZIONE COMPLESSIVO BUONO MEDIOCRE CATTIVOSTATO DI CONSERVAZIONE DELLE STRUTTURE

RILEVATORE: _____

**CONSISTENZA PATRIMONIO IMMOBILIARE
BENI AMBIENTALI**

RIFERIMENTO SCHEDA «A»:

EDIFICIO N° 15

SEZIONE N°

A9

DESTINAZIONE D'USO

ORIGINARIA: RUSTICO STAGIONALE



ATTUALE : RUSTICO STAGIONALE "FITTANZA LENOTTI"

DESCRIZIONE Ricovero bestiame nel periodo estivo con concimaia
in aderenza.

La muratura è in pietra, il tetto a due falde in legno con manto
di copertura in coppi.

PIANTA PIANO TERRA

scala 1:200

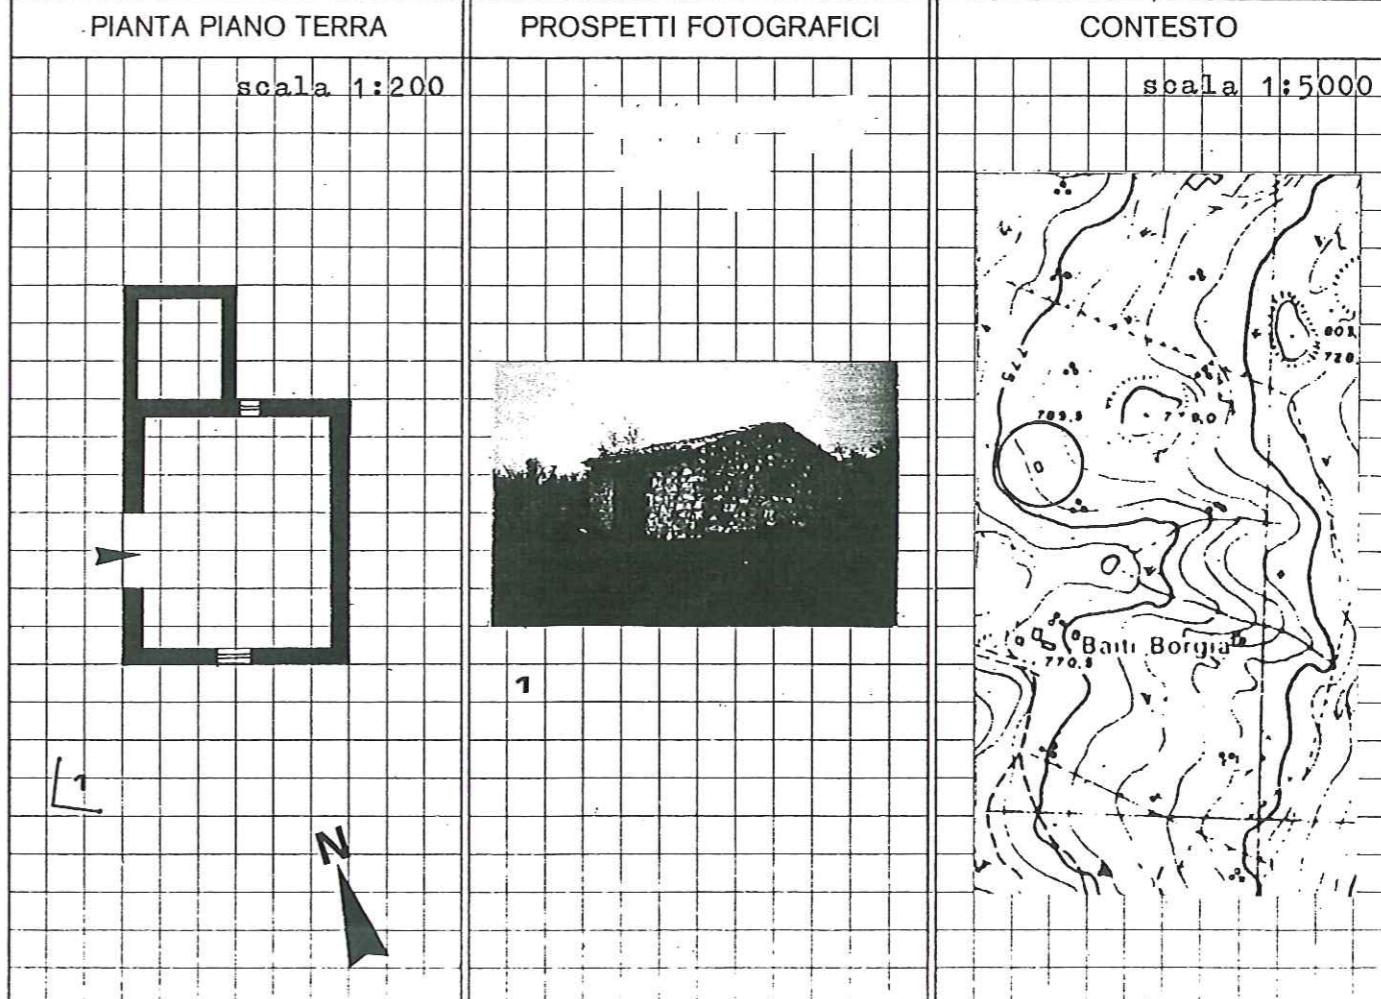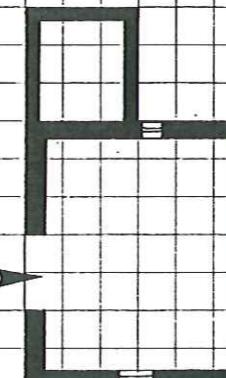

PROVINCIA DI VERONA

COMUNE DI S. ZENO DI MONTAGNA

CONSISTENZA PATRIMONIO IMMOBILIARE

BENI AMBIENTALI

RIFERIMENTO SCHEDA «A»:

EDIFICIO N° 16

SEZIONE N° A9

EDIFICIO INDIVIDUATO AI SENSI DELLA L.	1089	<input type="checkbox"/>	O ASSIMILABILE	<input type="checkbox"/>
	L. 1497	<input checked="" type="checkbox"/>		<input type="checkbox"/>
	L.R. 58	<input type="checkbox"/>		<input checked="" type="checkbox"/>
	L.	<input type="checkbox"/>		<input type="checkbox"/>


NUMERO PIANI 1

VOLUME MC 231

AREA PERTINENZA MQ.


TIPOLOGIA

- O ISOLATO
- O IN CORTINA
- O A CORTE
- O A SCHIERA
- O ALTRO (SPECIFICARE):

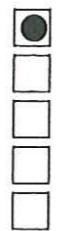

CONTESTO AMBIENTALE

- O PARCO
- O GIARDINO
- O ORTO
- O SCOPERTO A DESTINAZIONE AGRICOLA
- O BROLO

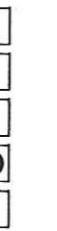CENTRO STORICO NUCLEO RURALE ALTRO

EPOCA IMPIANTO ORIGINARIO: ANNO 1930 circa

INTERVENTI SUCCESSIVI: ANNO 1970

DI MODESTA ENTITÀ

DI PESANTE ENTITÀ rifacimento della copertura ed intonaco-superfetaz.

PARTICOLARI DI RILIEVO

ARCHITETTONICO

SCULTOREO

PITTORICO

CARATTERISTICHE COSTRUTTIVE E MATERIALI:

STRUTTURE VERTICALI	STRUTTURE ORIZZONTALI	COPERTURE
LEGNO <input type="checkbox"/>	SASSO <input checked="" type="checkbox"/>	FERRO <input type="checkbox"/>
COTTO <input type="checkbox"/>	ALTRO <input checked="" type="checkbox"/>	C.A. <input type="checkbox"/>
BUONO MEDIOCRO CATTIVO <input checked="" type="checkbox"/>	LATERO CEM. <input type="checkbox"/>	LEGNO <input type="checkbox"/>
	BUONO MEDIOCRO CATTIVO <input type="checkbox"/>	LATERIZIO <input checked="" type="checkbox"/>
		LAMIERA <input type="checkbox"/>
		LEGNO <input type="checkbox"/>
		ALTRO <input type="checkbox"/>
		BUONO MEDIOCRO CATTIVO <input checked="" type="checkbox"/>

STATO DI CONSERVAZIONE COMPLESSIVO

BUONO MEDIOCRO CATTIVO

STATO DI CONSERVAZIONE DELLE STRUTTURE

 RILEVATORE: *[Signature]*

DESTINAZIONE D'USO

ORIGINARIA: RUSTICO STAGIONALE


ATTUALE : RUSTICO STAGIONALE

DESCRIZIONE Edificio rurale adibito a stalla nel periodo dell'alpeggio, di modeste dimensioni ha pianta rettangolare.

Recentemente è stato ristrutturato con il rifacimento della copertura e dell'intonaco. Sono state aggiunte alcune parti adibite a deposito e cisterna. Le aperture hanno cornici in legno. Il tetto a due falde ha manto di copertura in coppi.

PIANTA PIANO TERRA

scala 1:200

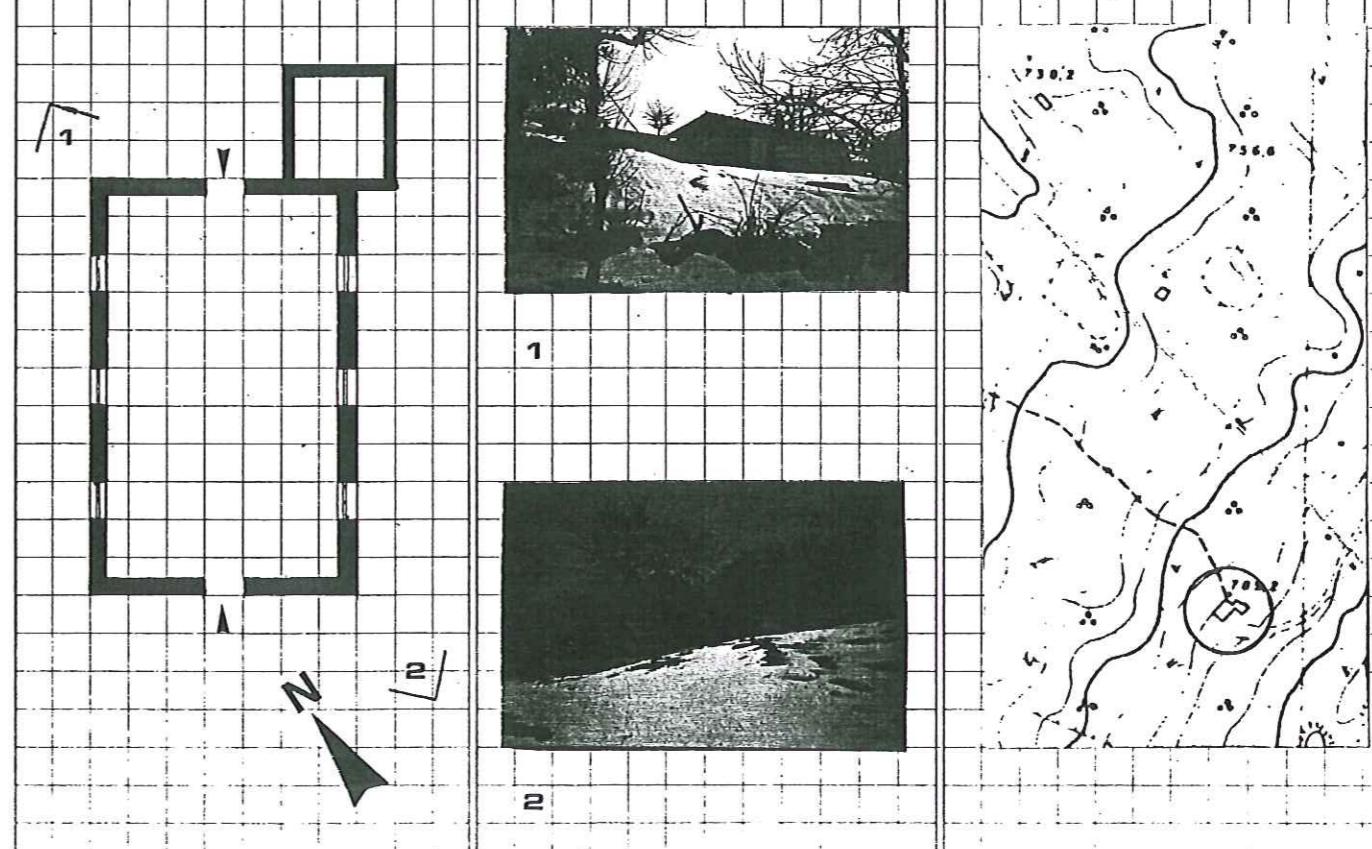

PROVINCIA DI VERONA
COMUNE DI S. ZENO DI MONTAGNA

EDIFICO INDIVIDUATO AI SENSI DELLA L.	1089	<input type="checkbox"/>	O ASSIMILABILE	<input type="checkbox"/>
L.	1497	<input checked="" type="checkbox"/>		<input type="checkbox"/>
L.R.	58	<input type="checkbox"/>		<input checked="" type="checkbox"/>
L.		<input type="checkbox"/>		<input type="checkbox"/>


NUMERO PIANI 1

VOLUME MC 75

AREA PERTINENZA MQ

TIPOLOGIA


- O ISOLATO
- O IN CORTINA
- O A CORTE
- O A SCHIERA
- O ALTRO (SPECIFICARE): _____

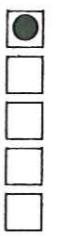

CONTESTO AMBIENTALE

- O PARCO
- O GIARDINO
- O ORTO
- O SCOPERTO A DESTINAZIONE AGRICOLA
- O BROLO

- CENTRO STORICO
- NUCLEO RURALE
- ALTRO

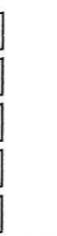

EPOCA IMPIANTO ORIGINARIO: ANNO 1930 circa

INTERVENTI SUCCESSIVI: ANNO _____
 DI MODESTA ENTITÀ _____
 DI PESANTE ENTITÀ _____

PARTICOLARI DI RILIEVO

- ARCHITETTONICO _____
- SCULTOREO _____
- PITTORICO _____

CARATTERISTICHE COSTRUTTIVE E MATERIALI:

STRUTTURE VERTICALI	STRUTTURE ORIZZONTALI	COPERTURE
LEGNO <input type="checkbox"/>	SASSO <input checked="" type="checkbox"/>	FERRO <input type="checkbox"/>
COTTO <input type="checkbox"/>	ALTRO <input type="checkbox"/>	C.A. <input type="checkbox"/>
BUONO MEDIOCRE CATTIVO <input type="checkbox"/>	BUONO MEDIOCRE CATTIVO <input type="checkbox"/>	LATERIZIO <input type="checkbox"/>
		LAMIERA <input type="checkbox"/>
		LEGNO <input checked="" type="checkbox"/>
		ALTO <input type="checkbox"/>
		BUONO MEDIOCRE CATTIVO <input type="checkbox"/>

STATO DI CONSERVAZIONE COMPLESSIVO	<input type="checkbox"/>	<input type="checkbox"/>	<input checked="" type="checkbox"/>
STATO DI CONSERVAZIONE DELLE STRUTTURE	<input type="checkbox"/>	<input type="checkbox"/>	<input checked="" type="checkbox"/>

RILEVATORE: ...

CONSISTENZA PATRIMONIO IMMOBILIARE

BENI AMBIENTALI

RIFERIMENTO SCHEDA "A":

EDIFICIO N° 17

SEZIONE N° A9


DESTINAZIONE D'USO

ORIGINARIA: RUSTICO STAGIONALE

ATTUALE : DEPOSITO

DESCRIZIONE Edificio a pianta rettangolare di modeste dimensioni
 in cattivo stato di conservazione.

Tetto a due falde con orditura in legno e manto di copertura in coppi. Le aperture non hanno cornici, architrave superiore in legno.

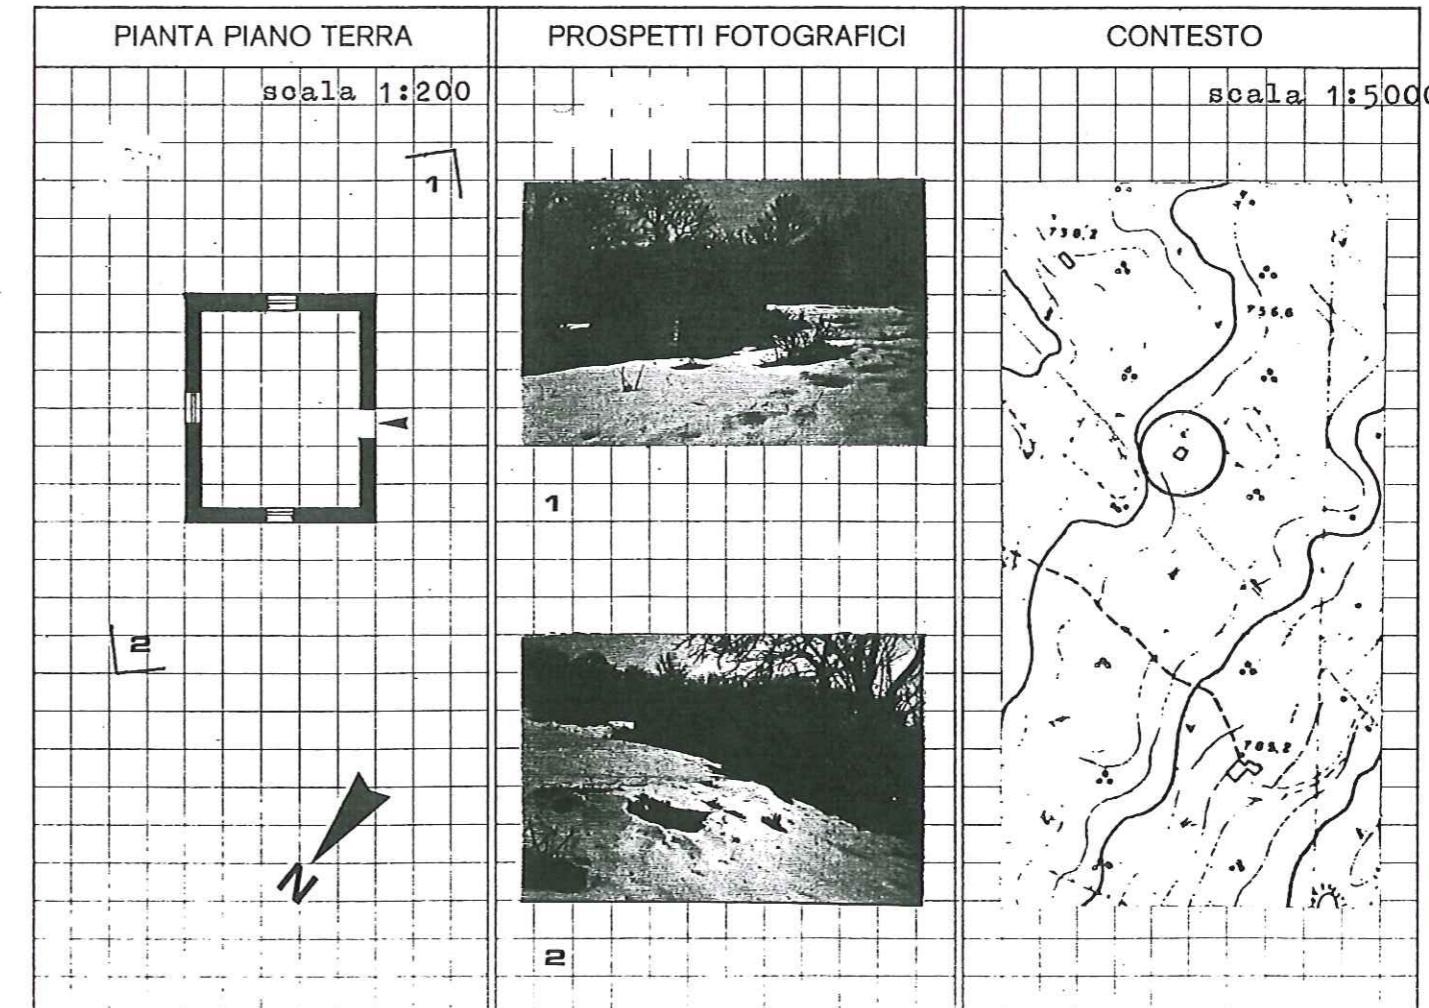

SCHEDA

B

PROVINCIA DI VERONA

COMUNE DI S. ZENO DI MONTAGNA

59

EDIFICIO INDIVIDUATO AI SENSI DELLA L.	1089	<input type="checkbox"/>	O ASSIMILABILE	<input type="checkbox"/>
	L. 1497	<input checked="" type="checkbox"/>		<input type="checkbox"/>
	L.R. 58	<input type="checkbox"/>		<input checked="" type="checkbox"/>
	L.	<input type="checkbox"/>		<input type="checkbox"/>


NUMERO PIANI 1

VOLUME MC 87

AREA PERTINENZA MQ

TIPOLOGIA

- O ISOLATO
- O IN CORTINA
- O A CORTE
- O A SCHIERA
- O ALTRO (SPECIFICARE): _____

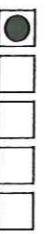


CONTESTO AMBIENTALE

- O PARCO
- O GIARDINO
- O ORTO
- O SCOPERTO A DESTINAZIONE AGRICOLA
- O BROLO



- CENTRO STORICO
- NUCLEO RURALE
- ALTRO

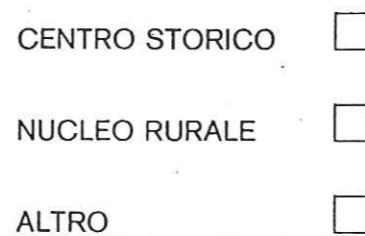

EPOCA IMPIANTO ORIGINARIO: ANNO 1926

INTERVENTI SUCCESSIVI: ANNO

DI MODESTA ENTITÀ

DI PESANTE ENTITÀ

PARTICOLARI DI RILIEVO

ARCHITETTONICO

SCULTOREO

PITTORICO

CARATTERISTICHE COSTRUTTIVE E MATERIALI:

STRUTTURE VERTICALI	STRUTTURE ORIZZONTALI	COPERTURE
LEGNO <input type="checkbox"/>	SASSO <input checked="" type="checkbox"/>	FERRO <input type="checkbox"/>
COTTO <input type="checkbox"/>	ALTRA <input type="checkbox"/>	C.A. <input type="checkbox"/>
BUONO MEDIOCRE CATTIVO <input type="checkbox"/>	BUONO MEDIOCRE CATTIVO <input type="checkbox"/>	LATERIZIO <input type="checkbox"/>
<input type="checkbox"/>	<input checked="" type="checkbox"/>	LAMIERA <input type="checkbox"/>
<input type="checkbox"/>	<input type="checkbox"/>	LEGNO <input checked="" type="checkbox"/>
<input type="checkbox"/>	<input type="checkbox"/>	ALTRA <input type="checkbox"/>
<input type="checkbox"/>	<input type="checkbox"/>	BUONO MEDIOCRE CATTIVO <input checked="" type="checkbox"/>

STATO DI CONSERVAZIONE COMPLESSIVO

BUONO MEDIOCRE CATTIVO

STATO DI CONSERVAZIONE DELLE STRUTTURE

 RILEVATORE: *Antonella Spina*CONSISTENZA PATRIMONIO IMMOBILIARE
BENI AMBIENTALI

RIFERIMENTO SCHEDA «A»:

EDIFICIO N° 19


SEZIONE N° A9

DESTINAZIONE D'USO

ORIGINARIA: RUSTICO SATAGIONALE

ATTUALE : DEPOSITO

DESCRIZIONE Rustico di modeste dimensioni a pianta rettangolare con struttura muraria mista in pietra e sasso.
 Utilizzato nel periodo dell'alpeggio e ora a deposito.
 Il tetto a due falde, in legno ha manto di copertura in coppi
 Le cornici delle aperture sono in pietra.

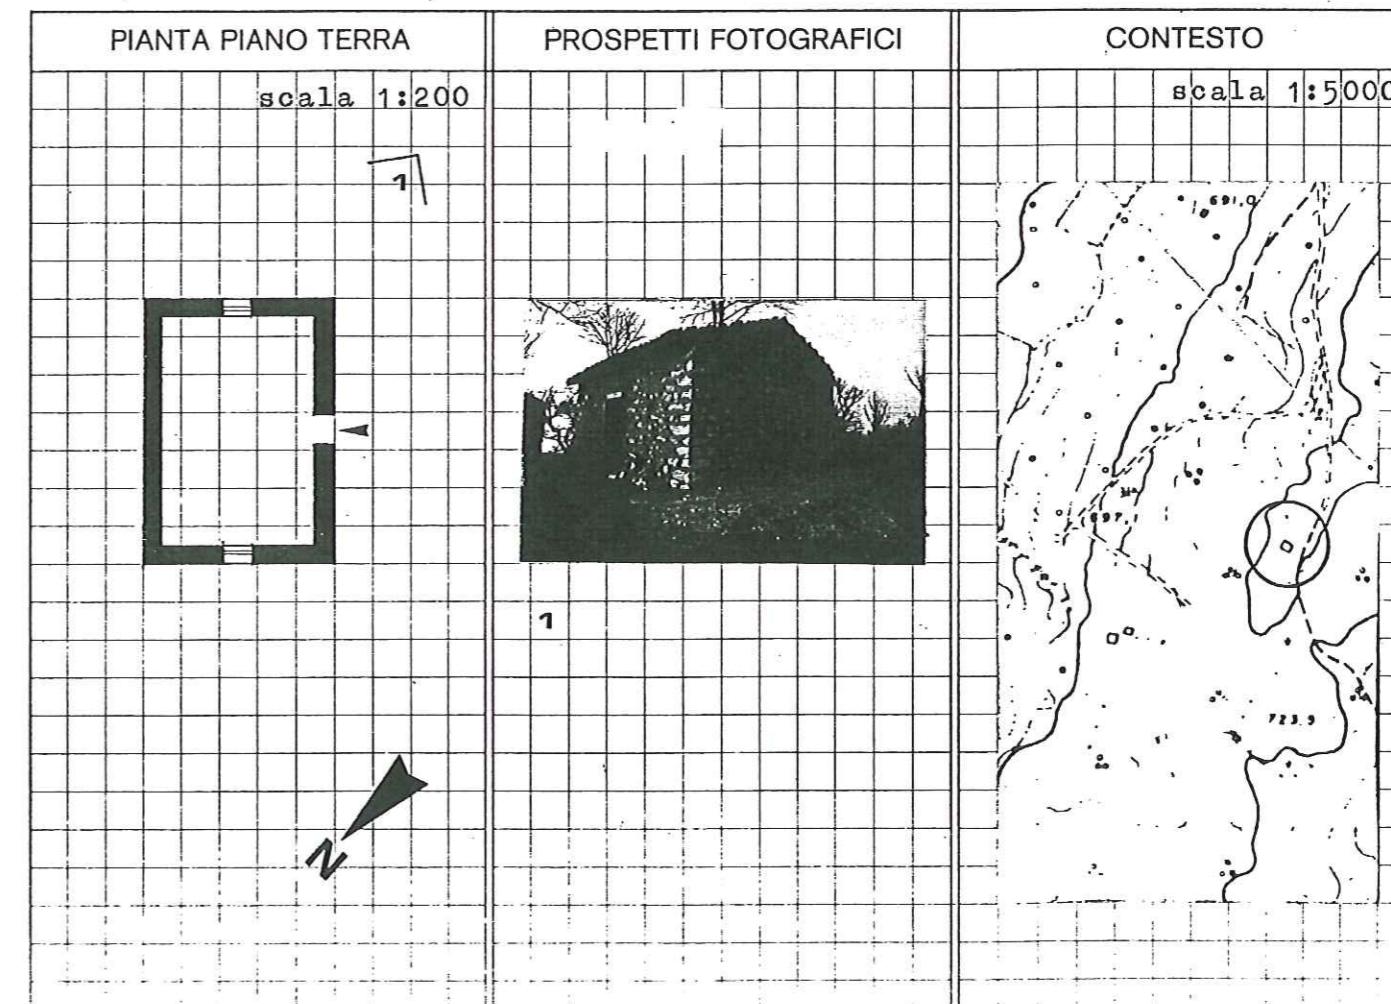

PROVINCIA DI VERONA

COMUNE DI S. ZENO DI MONTAGNA

60

EDIFICIO INDIVIDUATO AI SENSI DELLA L.	1089	<input type="checkbox"/>	O ASSIMILABILE	<input type="checkbox"/>
L.	1497	<input checked="" type="checkbox"/>		<input type="checkbox"/>
L.R.	58	<input type="checkbox"/>		<input checked="" type="checkbox"/>
L.		<input type="checkbox"/>		<input type="checkbox"/>


NUMERO PIANI 2

VOLUME MC 195

AREA PERTINENZA MQ

TIPOLOGIA

- O ISOLATO
- O IN CORTINA
- O A CORTE
- O A SCHIERA
- O ALTRO (SPECIFICARE): _____

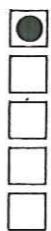

CONTESTO AMBIENTALE

- O PARCO
- O GIARDINO
- O ORTO
- O SCOPERTO A DESTINAZIONE AGRICOLA
- O BROLO



- CENTRO STORICO
- NUCLEO RURALE
- ALTRO

EPOCA IMPIANTO ORIGINARIO: ANNO 1926

INTERVENTI SUCCESSIVI: ANNO _____

DI MODESTA ENTITÀ

DI PESANTE ENTITÀ

PARTICOLARI DI RILIEVO

ARCHITETTONICO _____

SCULTOREO _____

PITTORICO _____

CARATTERISTICHE COSTRUTTIVE E MATERIALI:

STRUTTURE VERTICALI	STRUTTURE ORIZZONTALI	COPERTURE
LEGNO <input type="checkbox"/>	SASSO <input checked="" type="checkbox"/>	FERRO <input type="checkbox"/>
COTTO <input type="checkbox"/>	ALTRO <input type="checkbox"/>	C.A. <input type="checkbox"/>
BUONO MEDIOCRO CATTIVO <input type="checkbox"/>	BUONO MEDIOCRO CATTIVO <input checked="" type="checkbox"/>	LATERIZIO <input type="checkbox"/>
<input type="checkbox"/>	<input checked="" type="checkbox"/>	LAMIERA <input type="checkbox"/>
<input checked="" type="checkbox"/>	<input type="checkbox"/>	LEGNO <input checked="" type="checkbox"/>
		ALTO <input type="checkbox"/>
		BUONO MEDIOCRO CATTIVO <input checked="" type="checkbox"/>

STATO DI CONSERVAZIONE COMPLESSIVO

BUONO MEDIOCRO CATTIVO

STATO DI CONSERVAZIONE DELLE STRUTTURE

 RILEVATORE: *[Signature]*

CONSISTENZA PATRIMONIO IMMOBILIARE

BENI AMBIENTALI

RIFERIMENTO SCHEDA «A»:

EDIFICIO N° 20

SEZIONE N° A9

DESTINAZIONE D'USO

ORIGINARIA: RUSTICO STAGIONALE

ATTUALE : RUSTICO STAGIONALE


DESCRIZIONE Edificio di modeste dimensioni a pianta rettangolare,

ha struttura muraria in pietra e sasso.

Rustico tipico dell'architettura spontanea della zona, è utilizzato a stalla nel piano interrato e fienile al piano superiore, il solaio intermedio è in legno.

Le aperture, prive di cornici, hanno architrave in legno.

Il tetto è in legno con manto di copertura in coppi.

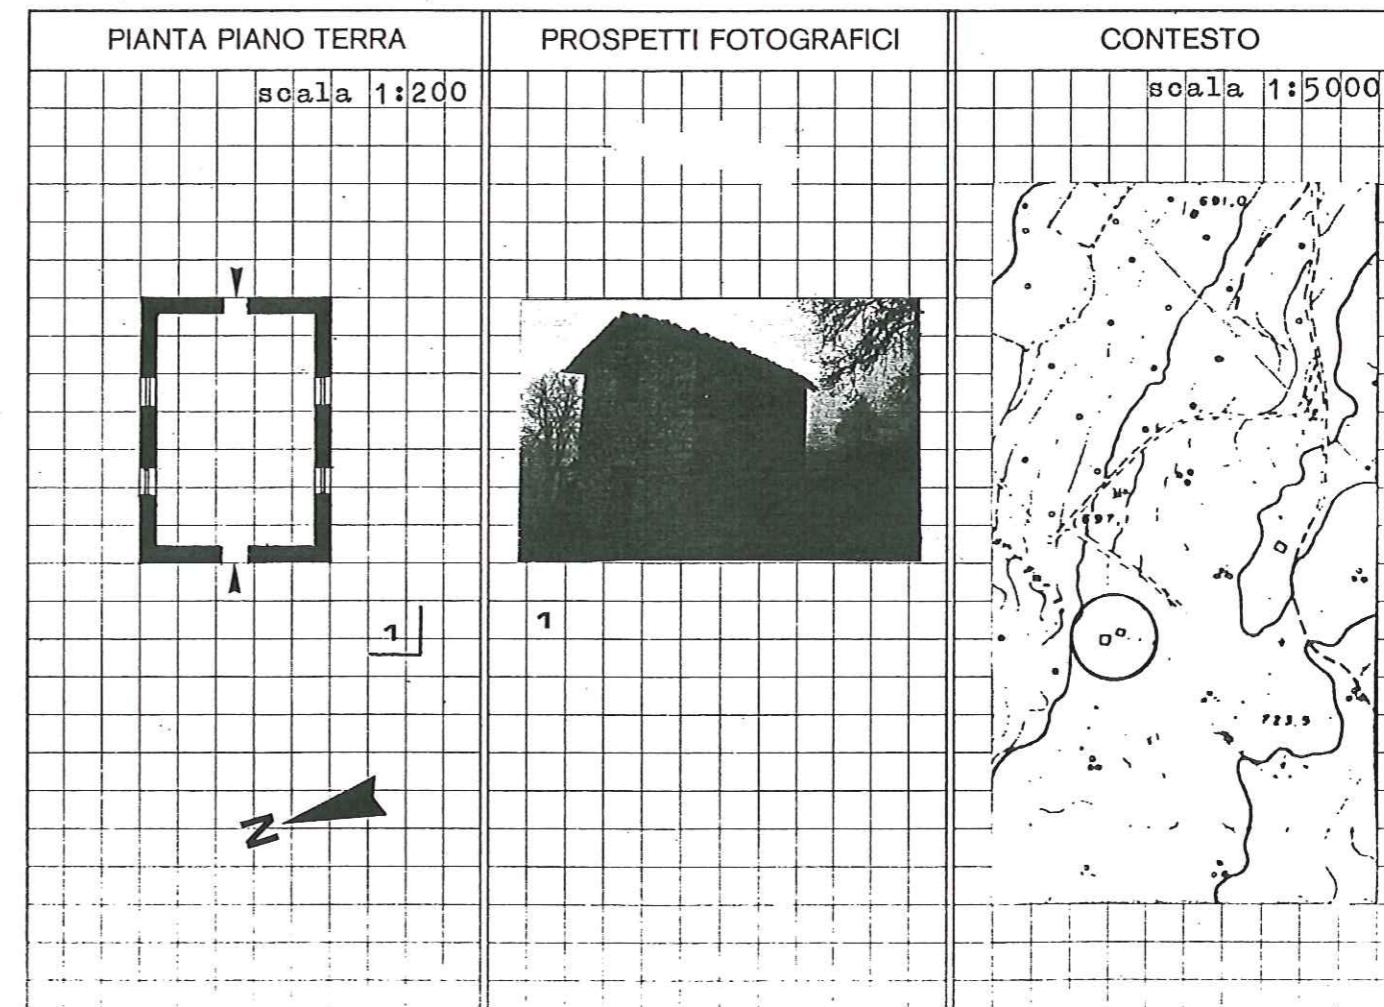

COMUNE DI S. ZENO DI MONTAGNA

EDIFICIO INDIVIDUATO AI SENSI DELLA L. 1089 O ASSIMILABILE
 L. 1497
 L.R. 58
 L.

NUMERO PIANI 2

VOLUME MC 165

AREA PERTINENZA MQ

TIPOLOGIA

- ISOLATO
- IN CORTINA
- A CORTE
- A SCHIERA
- ALTRO (SPECIFICARE): _____



CONTESTO AMBIENTALE

- PARCO
- GIARDINO
- ORTO
- SCOPERTO A DESTINAZIONE AGRICOLA
- BROLO

CENTRO STORICO NUCLEO RURALE ALTRO

EPOCA IMPIANTO ORIGINARIO: ANNO ANTERIORE AL 1920

INTERVENTI SUCCESSIVI:

ANNO

DI MODESTA ENTITÀ

DI PESANTE ENTITÀ

PARTICOLARI DI RILIEVO

ARCHITETTONICO

SCULTOREO

PITTORICO

CARATTERISTICHE COSTRUTTIVE E MATERIALI:

STRUTTURE VERTICALI

- | | |
|--|---|
| LEGNO <input type="checkbox"/> | SASSO <input checked="" type="checkbox"/> |
| COTTO <input type="checkbox"/> | ALTRÒ <input type="checkbox"/> |
| BUONO MEDIOCRO CATTIVO <input checked="" type="checkbox"/> | |

STRUTTURE ORIZZONTALI

- | | |
|--|--------------------------------|
| FERRO <input type="checkbox"/> | C.A. <input type="checkbox"/> |
| LATERO CEM. <input checked="" type="checkbox"/> | LEGNO <input type="checkbox"/> |
| BUONO MEDIOCRO CATTIVO <input checked="" type="checkbox"/> | |

COPERTURE

- | | |
|--|----------------------------------|
| LATERIZIO <input checked="" type="checkbox"/> | LAMIERA <input type="checkbox"/> |
| LEGNO <input type="checkbox"/> | ALTRÒ <input type="checkbox"/> |
| BUONO MEDIOCRO CATTIVO <input checked="" type="checkbox"/> | |

STATO DI CONSERVAZIONE COMPLESSIVO

BUONO MEDIOCRO CATTIVO

STATO DI CONSERVAZIONE DELLE STRUTTURE

RILEVATORE: _____

CONSISTENZA PATRIMONIO IMMOBILIARE
BENI AMBIENTALI

RIFERIMENTO SCHEDA «A»:

EDIFICIO N° 21

SEZIONE N°

A9

DESTINAZIONE D'USO

ORIGINARIA: RUSTICO STAGIONALE

ATTUALE : RUSTICO STAGIONALE


DESCRIZIONE Rustico di modeste dimensioni a pianta rettangolare, ha struttura muraria mista in pietra e sasso.

Struttura tipica dell'architettura spontanea della zona, è utilizzata a stalla al piano inferiore e fienile al superiore.

Parziale ristrutturazione della muratura esterna, delle stutture orizzontali e della copertura.

Le aperture hanno cornici in pietra, il tetto a due falde, in legno, ha manto di copertura in coppi.

Una cisterna per la raccolta dell'acqua è stata aggiunta a lato del fabbricato.

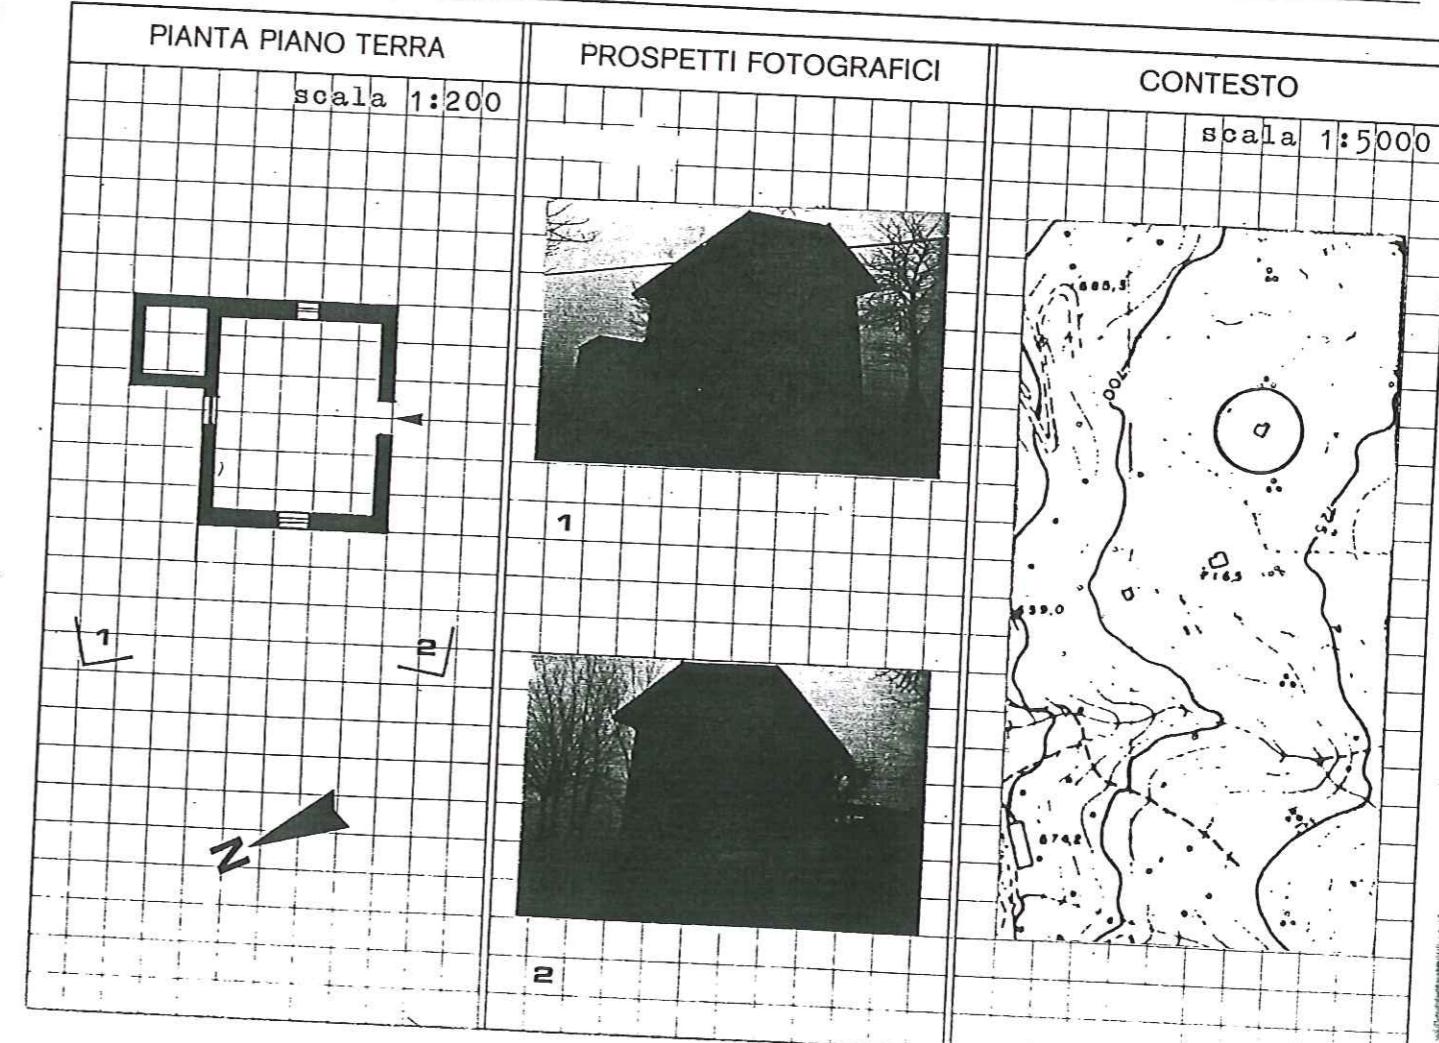

SCHEDA

B

PROVINCIA DI VERONA

COMUNE DI S. ZENO DI MONTAGNA

62

EDIFICIO INDIVIDUATO AI SENSI DELLA L.	1089	<input type="checkbox"/>	O ASSIMILABILE	<input type="checkbox"/>
	L. 1497	<input checked="" type="checkbox"/>		<input type="checkbox"/>
	L.R. 58	<input type="checkbox"/>		<input checked="" type="checkbox"/>
	L.	<input type="checkbox"/>		<input type="checkbox"/>

NUMERO PIANI 1

VOLUME MC 87

AREA PERTINENZA MQ

TIPOLOGIA

- O ISOLATO
- O IN CORTINA
- O A CORTE
- O A SCHIERA
- O ALTRO (SPECIFICARE): _____



CONTESTO AMBIENTALE

- O PARCO
- O GIARDINO
- O ORTO
- O SCOPERTO A DESTINAZIONE AGRICOLA
- O BROLO

CENTRO STORICO NUCLEO RURALE ALTRO

EPOCA IMPIANTO ORIGINARIO: ANNO ANTERIORE AL 1920

INTERVENTI SUCCESSIVI: ANNO 1952

DI MODESTA ENTITÀ

DI PESANTE ENTITÀ

PARTICOLARI DI RILIEVO

ARCHITETTONICO _____

SCULTOREO _____

PITTORICO _____

CARATTERISTICHE COSTRUTTIVE E MATERIALI:

STRUTTURE VERTICALI	STRUTTURE ORIZZONTALI	COPERTURE
LEGNO <input type="checkbox"/>	SASSO <input checked="" type="checkbox"/>	FERRO <input type="checkbox"/>
COTTO <input type="checkbox"/>	ALTRÒ <input type="checkbox"/>	C.A. <input type="checkbox"/>
BUONO MEDIOCRO CATTIVO <input type="checkbox"/>	BUONO MEDIOCRO CATTIVO <input type="checkbox"/>	LATERIZIO <input type="checkbox"/>
<input type="checkbox"/>	<input type="checkbox"/>	LEGNO <input checked="" type="checkbox"/>
<input checked="" type="checkbox"/>	<input type="checkbox"/>	ALMERA <input type="checkbox"/>
<input type="checkbox"/>	<input type="checkbox"/>	LEGNO <input checked="" type="checkbox"/>
<input type="checkbox"/>	<input type="checkbox"/>	ALTRÒ <input type="checkbox"/>
<input type="checkbox"/>	<input type="checkbox"/>	BUONO MEDIOCRO CATTIVO <input type="checkbox"/>
<input type="checkbox"/>	<input type="checkbox"/>	<input checked="" type="checkbox"/>
<input type="checkbox"/>	<input type="checkbox"/>	<input type="checkbox"/>

STATO DI CONSERVAZIONE COMPLESSIVO

BUONO MEDIOCRO CATTIVO

STATO DI CONSERVAZIONE DELLE STRUTTURE

RILEVATORE: ...

CONSISTENZA PATRIMONIO IMMOBILIARE

BENI AMBIENTALI

RIFERIMENTO SCHEDA "A":

EDIFICIO N° 22

SEZIONE N° A9

DESTINAZIONE D'USO

ORIGINARIA: RUSTICO STAGIONALE

ATTUALE : RUSTICO STAGIONALE

DESCRIZIONE Edificio di modeste dimensioni con muratura in sasso e

pietra, ha pianta rettangolare.

A lato del fabbricato è posta in aderenza una cisterna per la raccolta dell'acqua, costruita in pietra.

Utilizzato a stalla, presenta gangi esterni in pietra per legare cavalli e buoi.

Il tetto è a due falde con manto in coppi.



PIANTA PIANO TERRA

scala 1:200



PROSPETTI FOTOGRAFICI

scala 1:5000

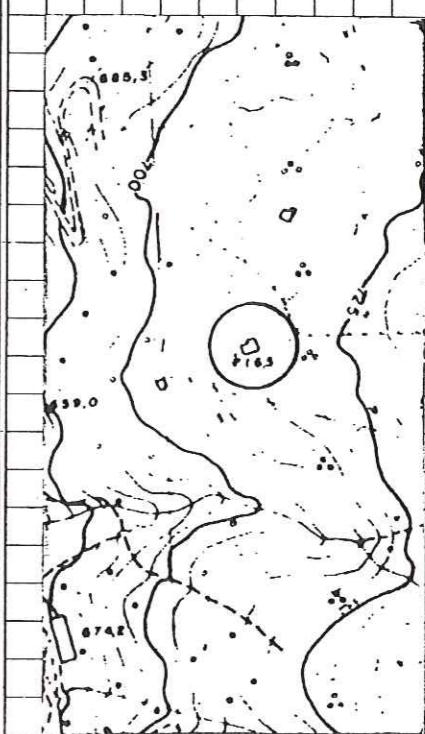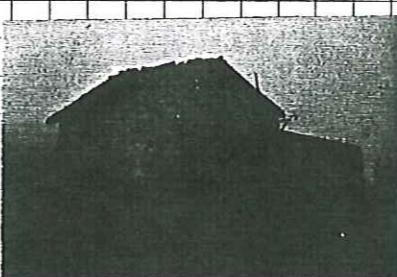

**SCHEDA
B**

PROVINCIA DI VERONA
COMUNE DI S. ZENO DI MONTAGNA

EDIFICIO INDIVIDUATO AI SENSI DELLA L. 1089 O ASSIMILABILE
L. 1497
L.R. 58
L.

NUMERO PIANI 1
VOLUME MC 102 AREA PERTINENZA MQ

TIPOLOGIA

- O ISOLATO
- O IN CORTINA
- O A CORTE
- O A SCHIERA
- O ALTRO (SPECIFICARE): _____

CONTESTO AMBIENTALE

- O PARCO
- O GIARDINO
- O ORTO
- O SCOPERTO A DESTINAZIONE AGRICOLA
- O BROLO

CENTRO STORICO
NUCLEO RURALE
ALTRO

EPOCA IMPIANTO ORIGINARIO: ANNO ANTERIORE AL 1920
INTERVENTI SUCCESSIVI: ANNO
DI MODESTA ENTITÀ _____
DI PESANTE ENTITÀ _____

PARTICOLARI DI RILIEVO
ARCHITETTONICO _____
SCULTOREO _____
PITTORICO _____

CARATTERISTICHE COSTRUTTIVE E MATERIALI:		
STRUTTURE VERTICALI	STRUTTURE ORIZZONTALI	COPERTURE
LEGNO <input type="checkbox"/> SASSO <input checked="" type="checkbox"/>	FERRO <input type="checkbox"/> C.A. <input type="checkbox"/>	LATERIZIO <input type="checkbox"/> LAMIERA <input type="checkbox"/>
COTTO <input type="checkbox"/> ALTRO <input type="checkbox"/>	LATERO CEM. <input type="checkbox"/> LEGNO <input type="checkbox"/>	LEGNO <input checked="" type="checkbox"/> ALTRO <input type="checkbox"/>
BUONO MEDIOCRO CATTIVO <input type="checkbox"/> <input checked="" type="checkbox"/>	BUONO MEDIOCRO CATTIVO <input type="checkbox"/> <input type="checkbox"/>	BUONO MEDIOCRO CATTIVO <input type="checkbox"/> <input checked="" type="checkbox"/>

STATO DI CONSERVAZIONE COMPLESSIVO
BUONO MEDIOCRO CATTIVO
STATO DI CONSERVAZIONE DELLE STRUTTURE

RILEVATORE: *[Autografo]*

CONSISTENZA PATRIMONIO IMMOBILIARE

BENI AMBIENTALI

RIFERIMENTO SCHEDA «A»:

EDIFICIO N° 23

SEZIONE N°

A9

DESTINAZIONE D'USO

ORIGINARIA: RUSTICO STAGIONALE
ATTUALE : RUSTICO STAGIONALE

DESCRIZIONE Edificio di modeste dimensioni a pianta rettangolare con cisterna laterale. La struttura muraria è mista in pietra e sasso. La muratura presenta poche aperture, prive di cornici con architrave in legno.

Il tetto a due falde in legno ha manto di copertura in coppi.

