
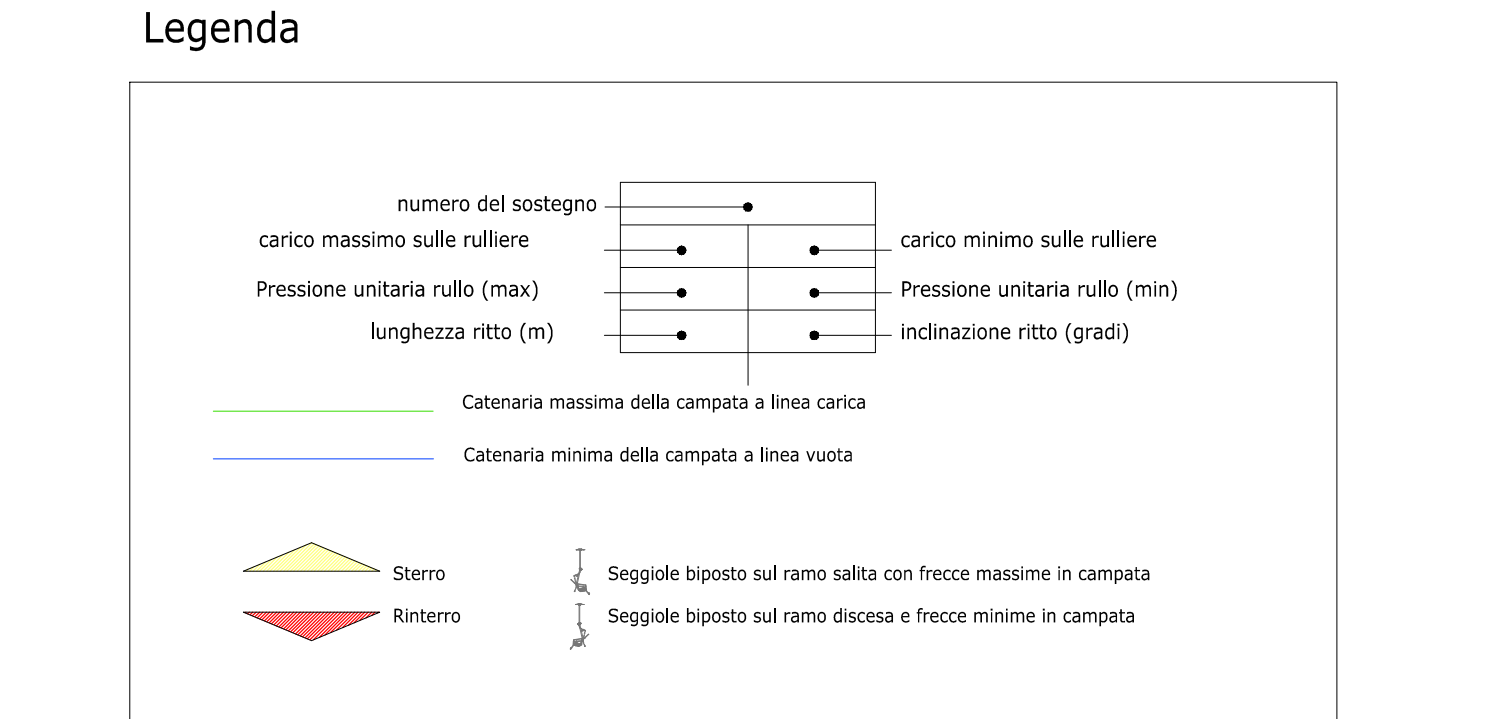


PLANIMETRIA DI PROGETTO CON LE NUOVE STAZIONI DI MONTE CESTOVIA E DI VALLE SEGGIOVIA BIPOSTO
scala 1:500

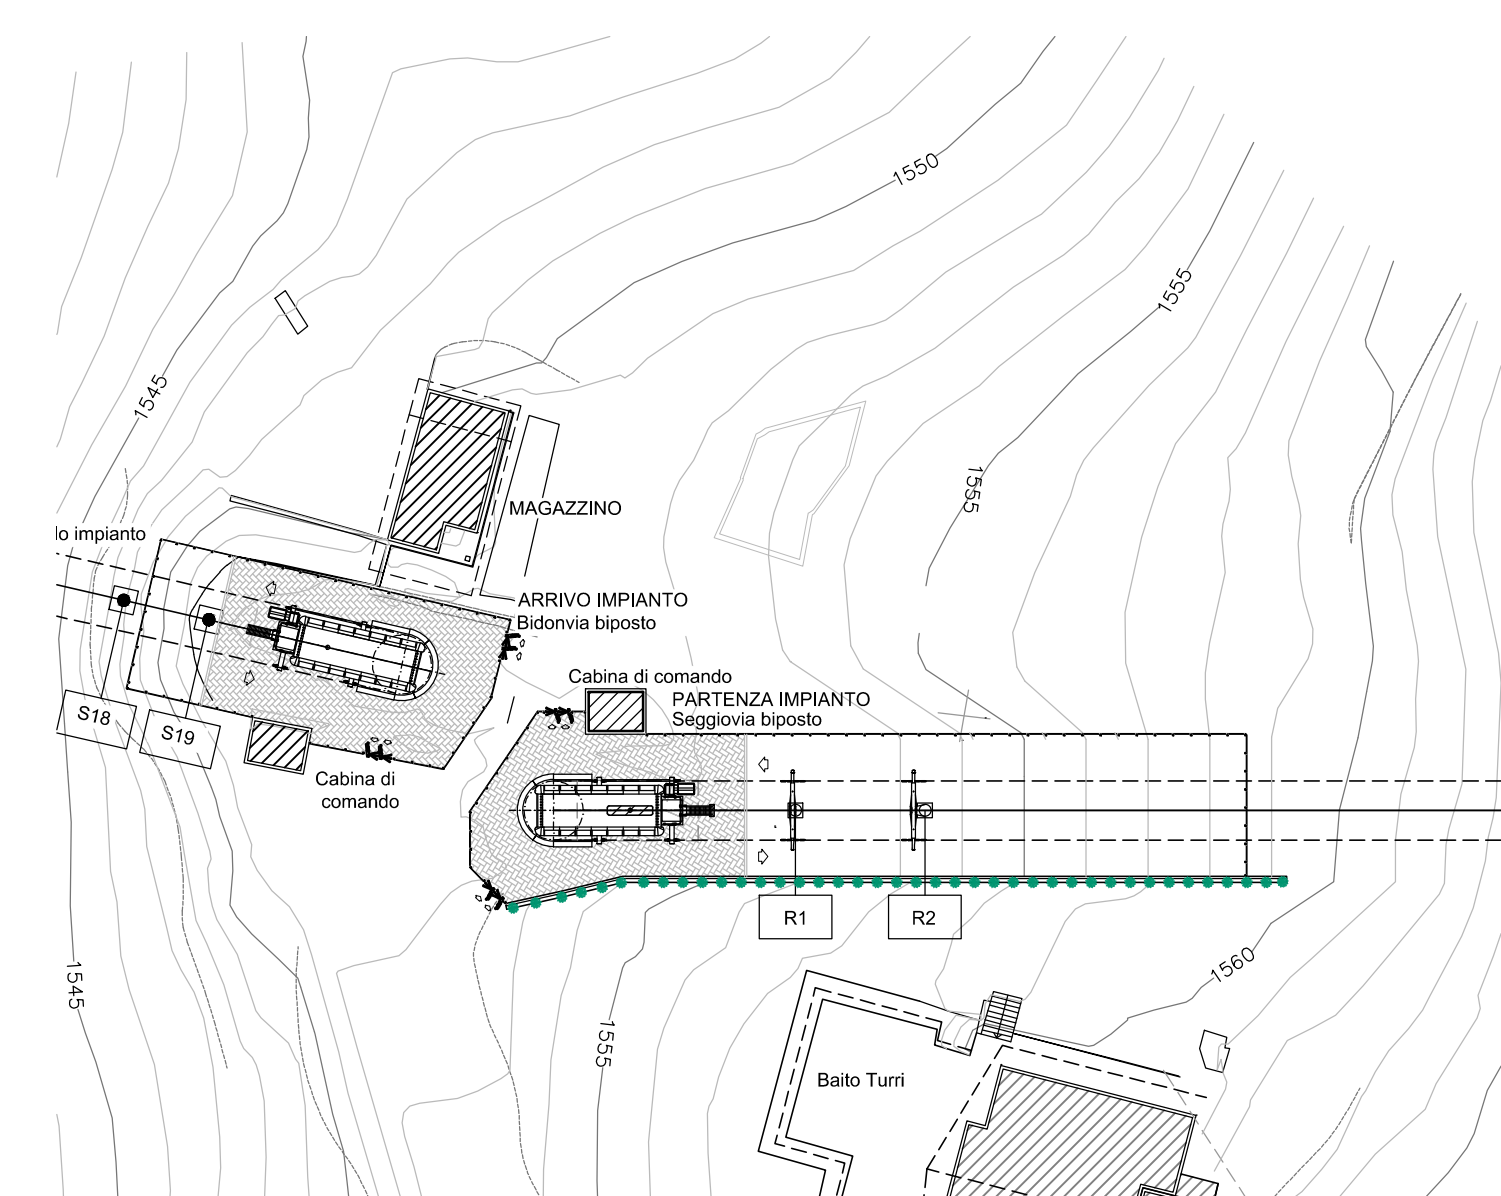

PROALPE
INTEGRATED ENGINEERING DESIGN

Progetto:
BANDO DI CONCESSIONE PER LA SELEZIONE MEDIANTE PROCEDURA APERTA DI UN POTENZIALE CONCESSIONARIO PER LA REALIZZAZIONE E LA GESTIONE DI UNO O PIU' IMPIANTI A FUNE IN LOCALITA' PRADA, NEL COMUNE DI SAN ZENO DI MONTAGNA. CIG 6798880543 - SEGGIOVIA BIPOSTO

Oggetto:
PLANIMETRIA E PROFILO LONGITUDINALE DELLA SEGGIOVIA BIPOSTO "ORTIGARETTA - COSTABELLA" - STATO DI PROGETTO

Categoria:
PROGETTO DEFINITIVO

Committente o legale rappresentante:
A.T.F. MALCESINE-MONTE BALDO
Via Santa Maria Antica, 1
37121 Verona (VR)

Commissa n.:
81/2017

Data:
09/17

Progettisti:
ORDINE DEGLI INGEGNERI DELLA PROV. DI TRENTO
Dott. ing. IVAN VERONESI
ISCRIZIONE ALBO N° 2140

Rev.:
01

Scala:
varie

STUDIO ASSOCIATO DI INGEGNERIA
di ing. **Gordano Farina** e ing. **Ivan Veronesi**
via **della Cavaia, 6 - 38121 Trento**
www.proalpe.it **info@proalpe.it**

AREA AMBIENTALE: dott.ssa for. Francesca Postal

AREA TECNICA: ing. Arigo Bini

AREA IDRAULICA: ing. Silvia Segatta

Tavola:
D.T.05

Disegnato: Controllato: Approvato:


Rev.: 00 01

Data: 07/2017 09/2017


Emesso per: Processo autorizzativo

Il presente elaborato è proprietà intellettuale dell'autore. E' vietato utilizzare, copiare, riprodurre tutto o in parte, in qualsiasi forma, testi, disegni, grafici e foto senza l'autorizzazione scritta dello stesso


PLANIMETRIA SEGGIOVIA BIPOSTO
scala 1:1000

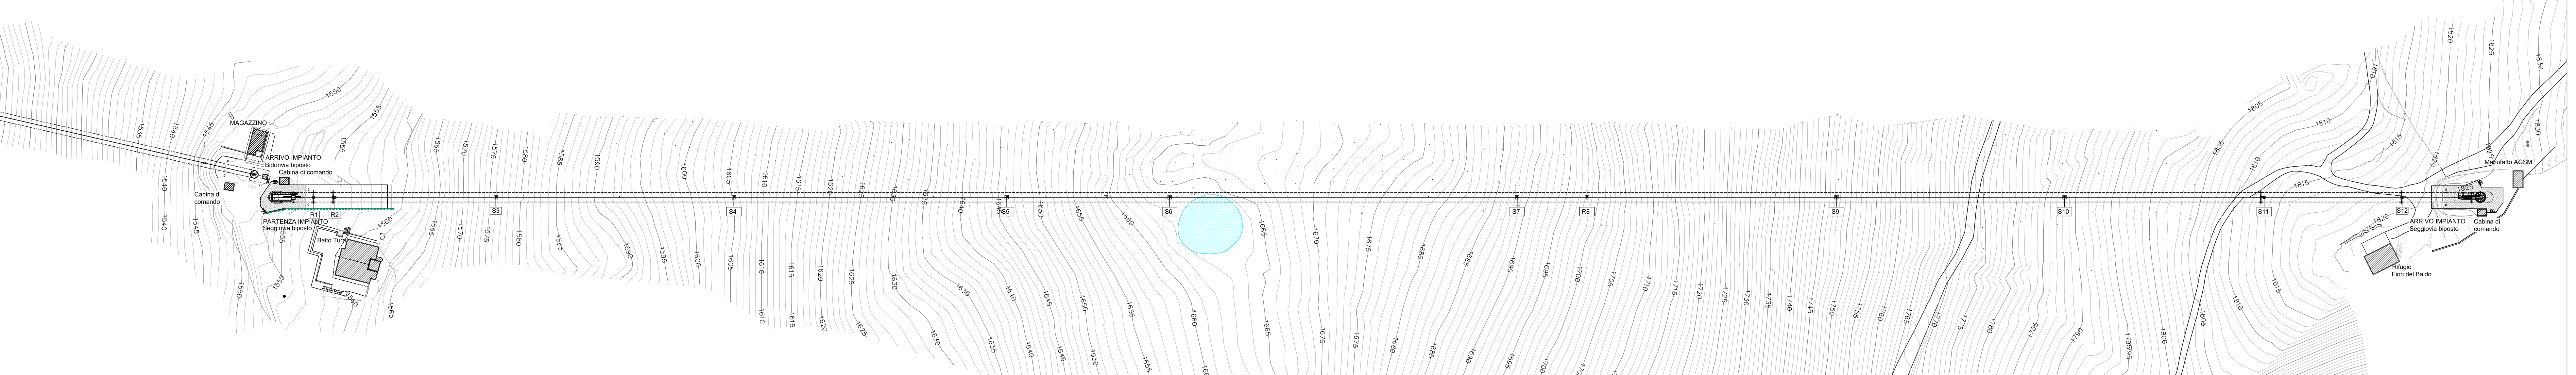



PLANIMETRIA STAZIONE DI VALLE SEGGIOVIA BIPOSTO
scala 1:500

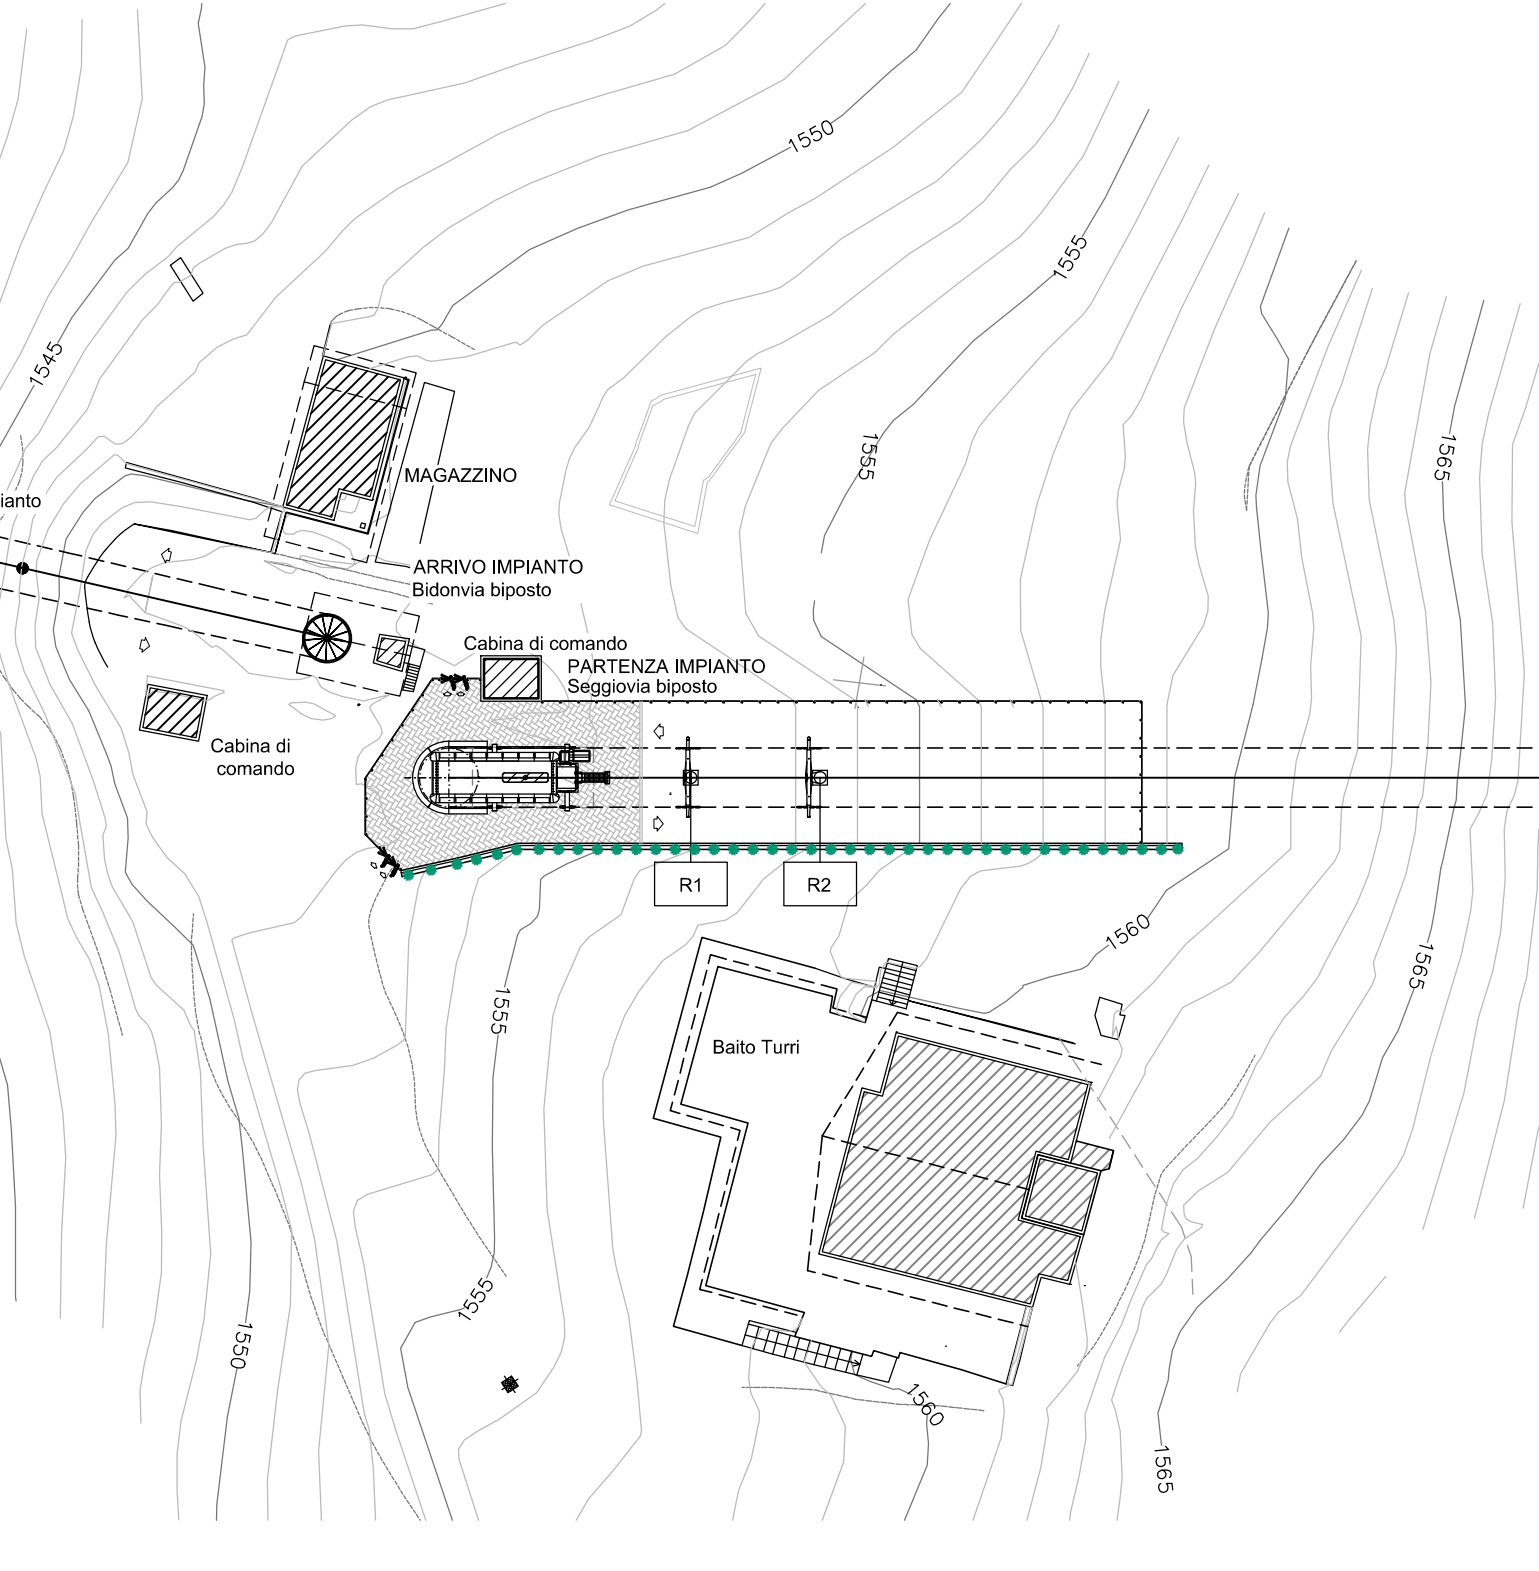

PLANIMETRIA STAZIONE DI MONTE SEGGIOVIA BIPOSTO
scala 1:500

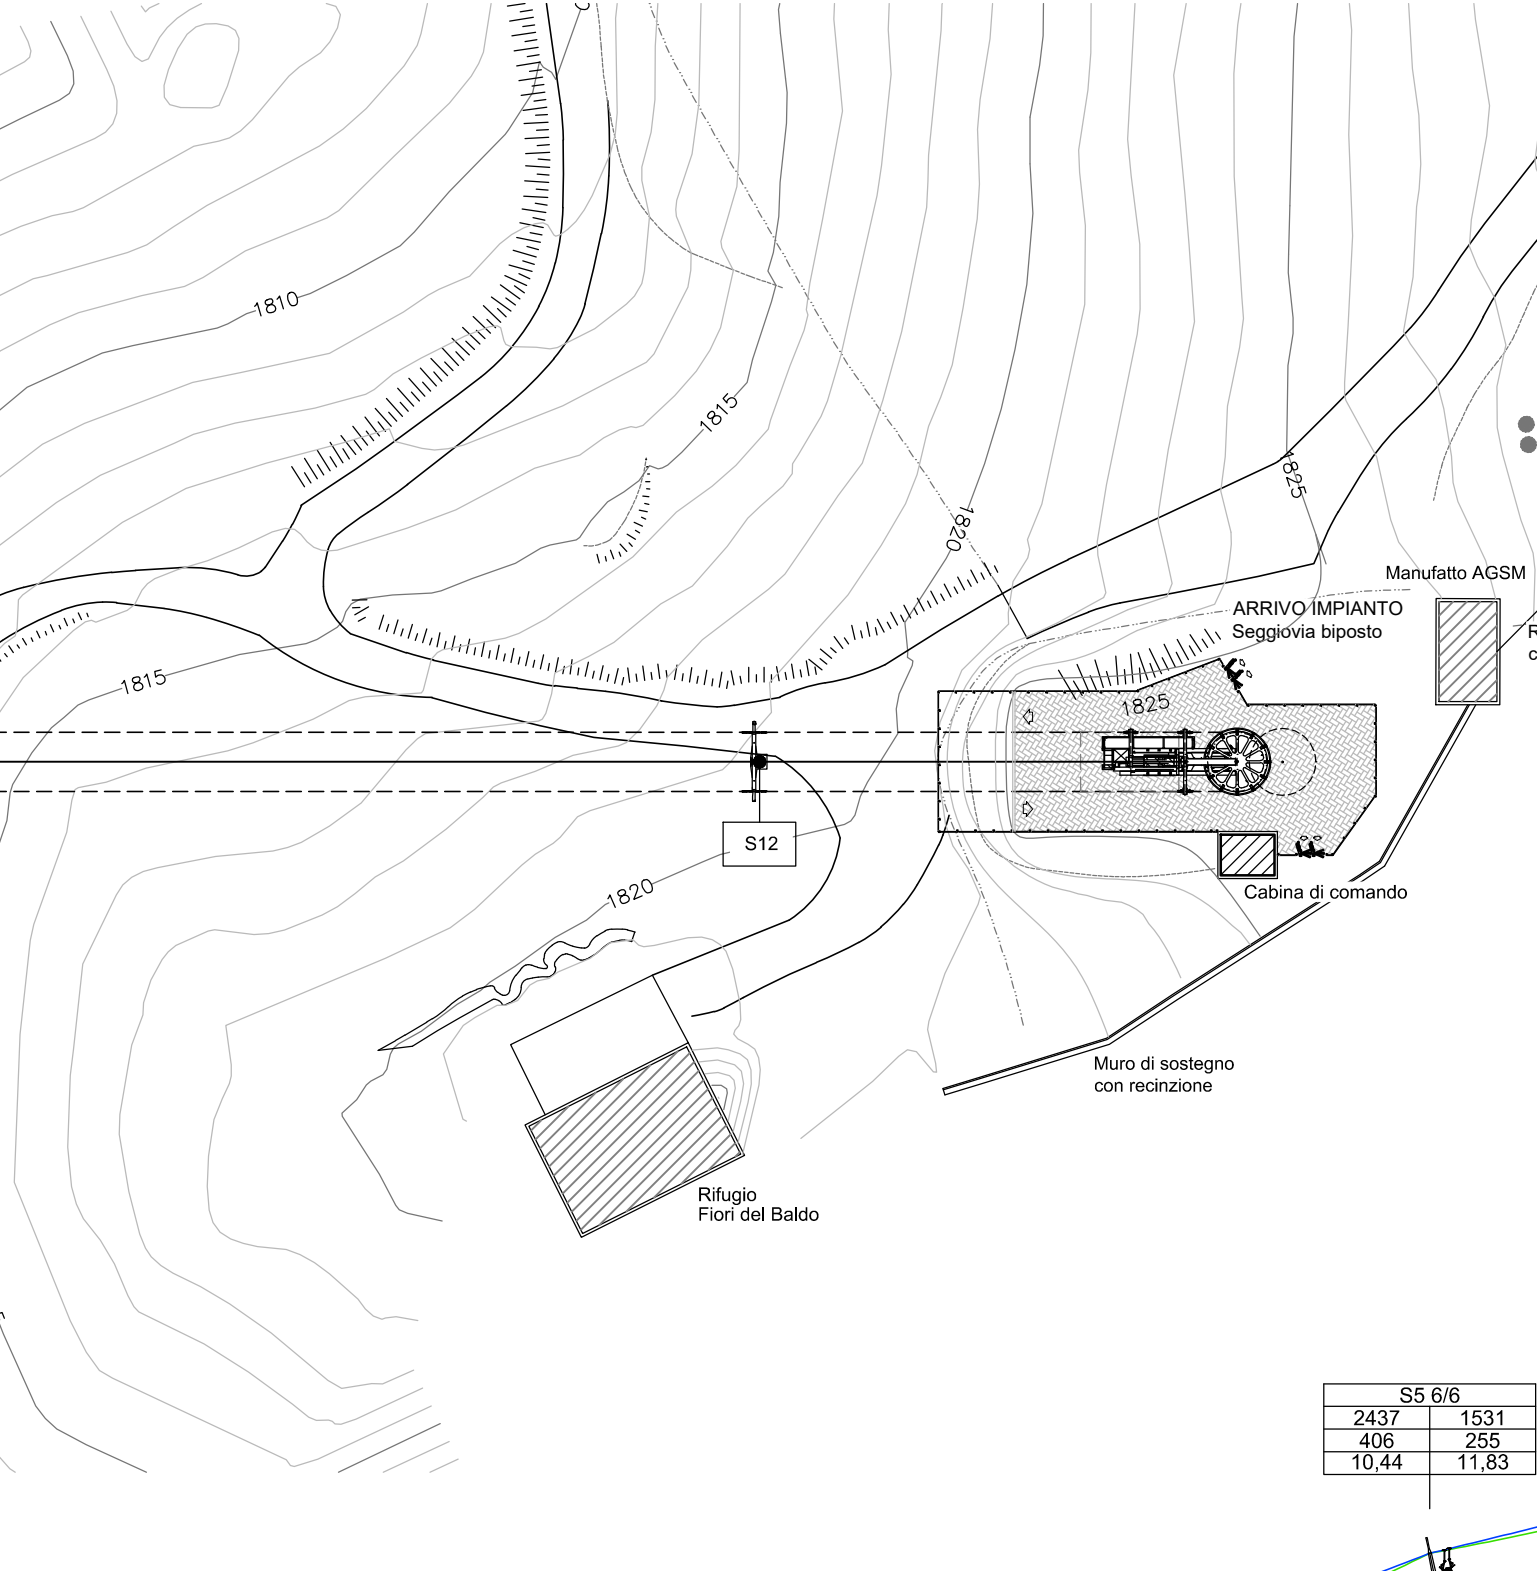

PROFILO LONGITUDINALE SEGGIOVIA BIPOSTO
scala 1:1000

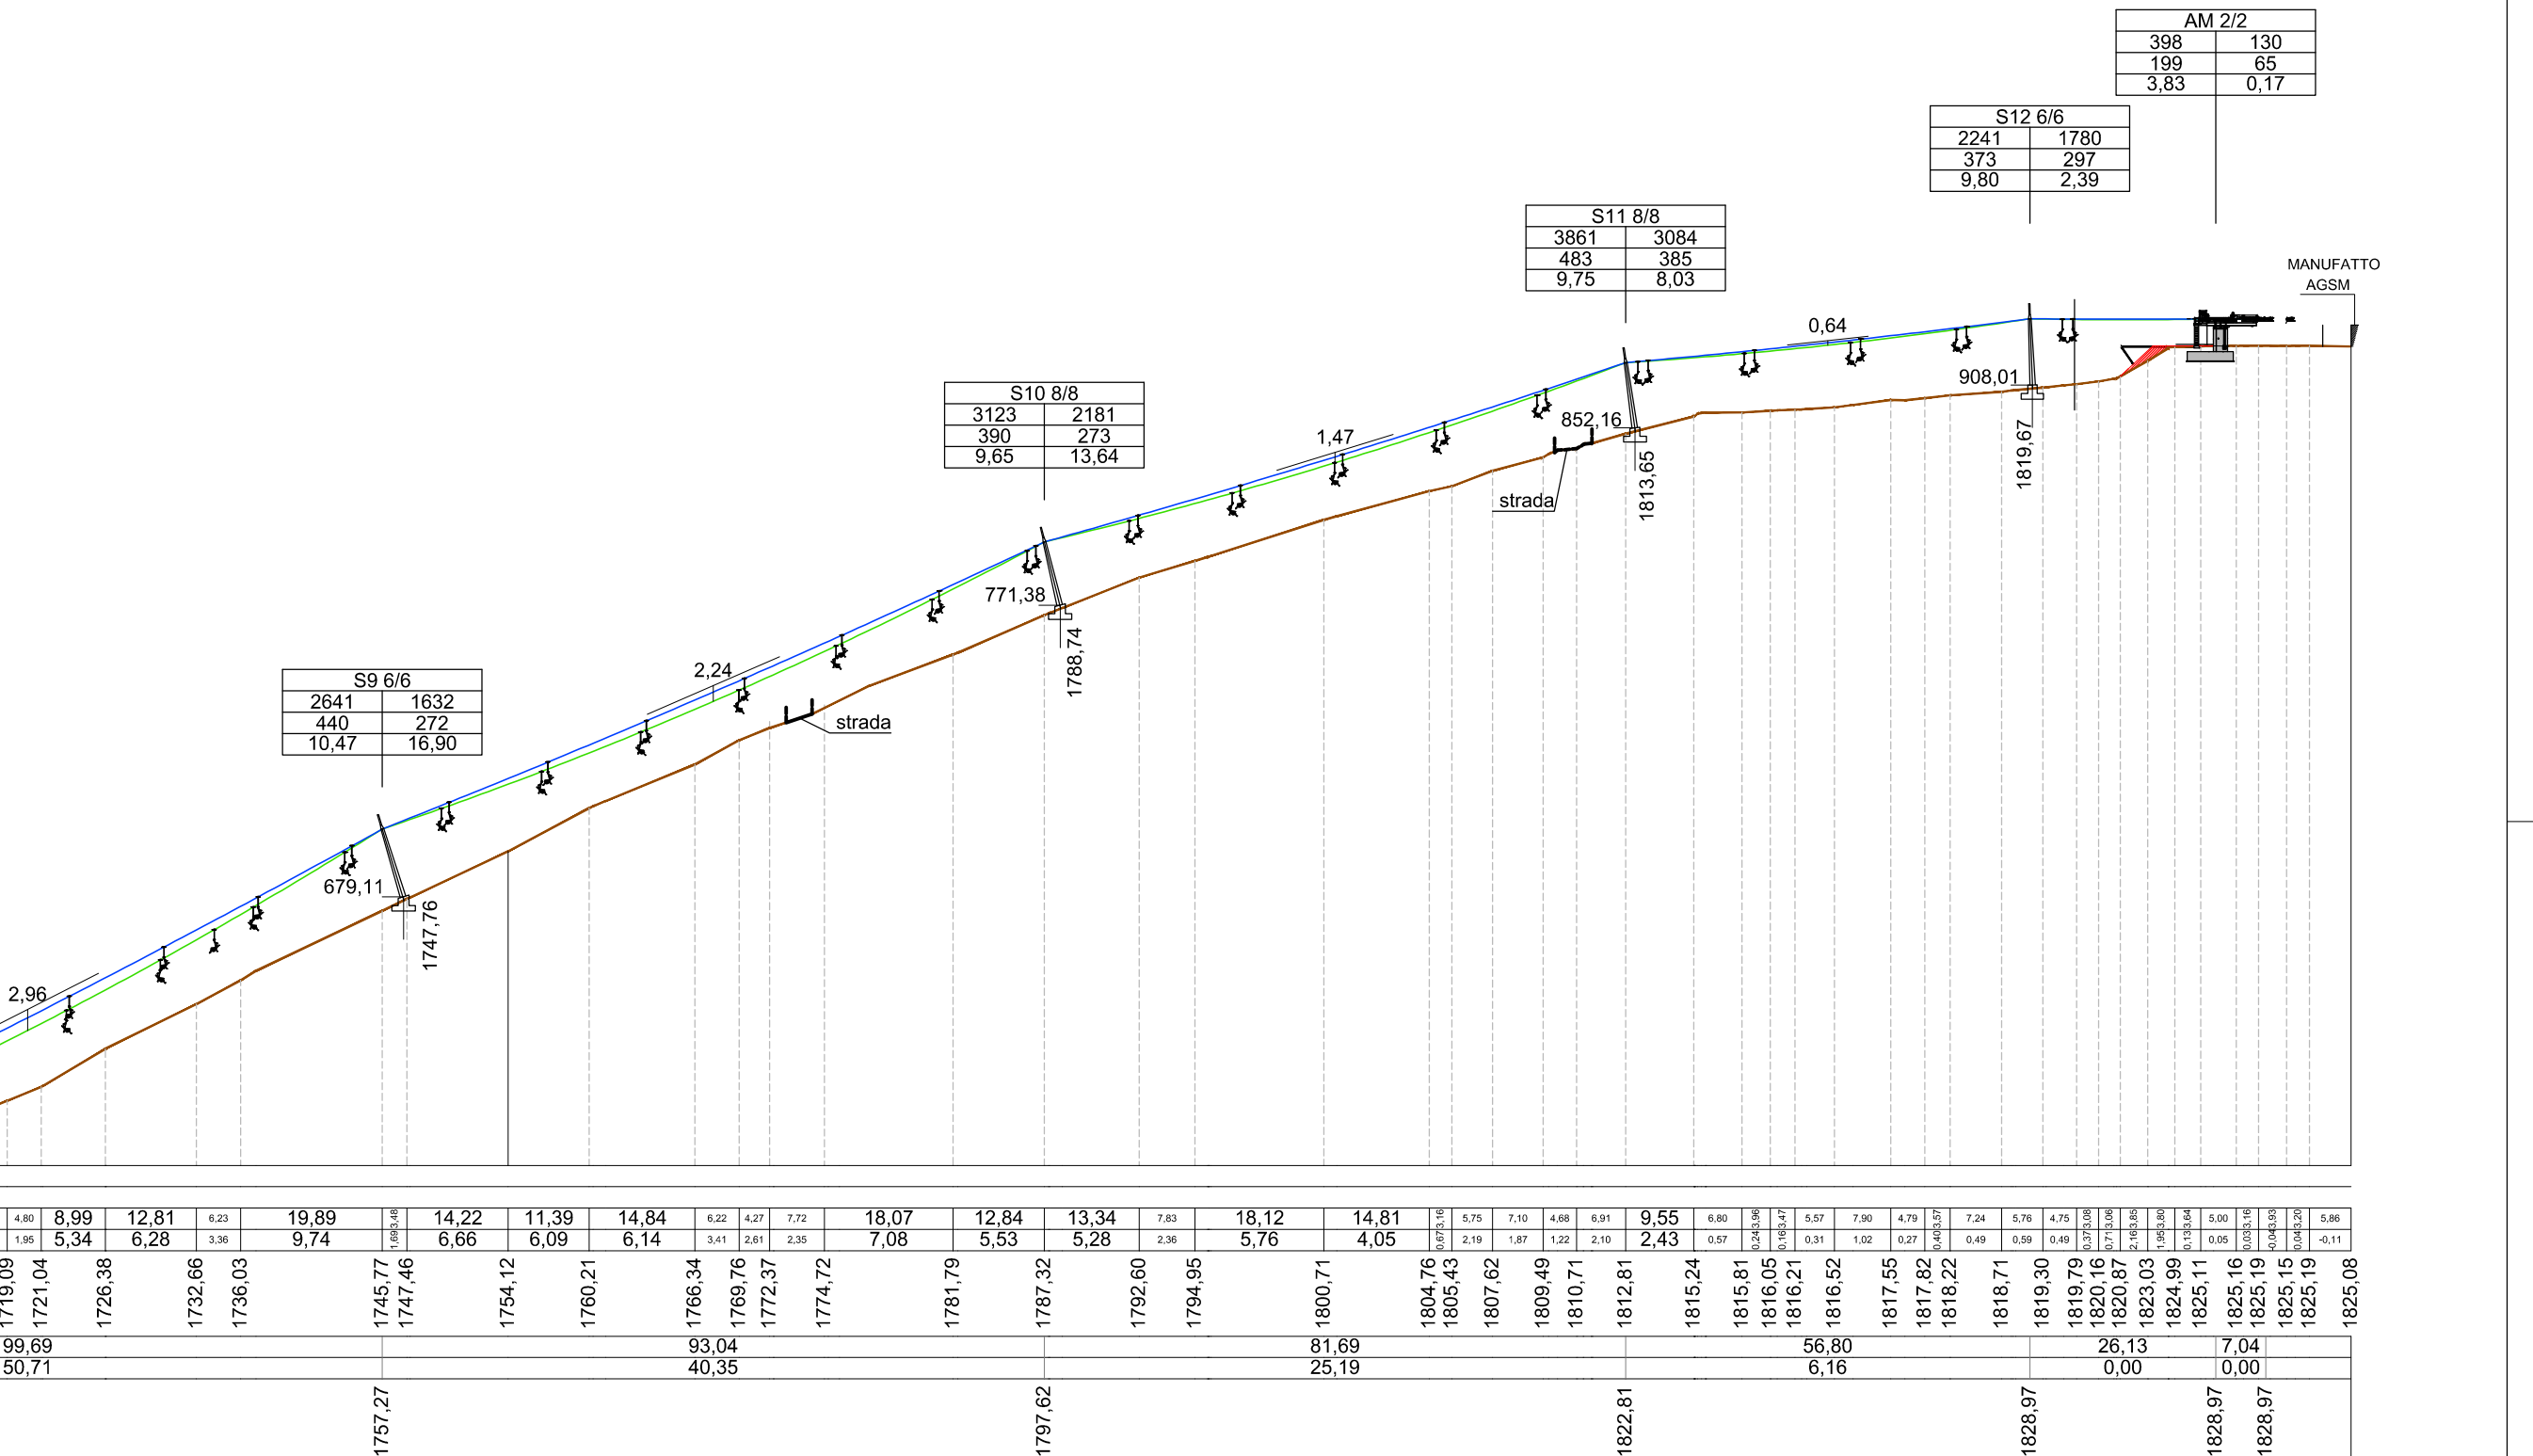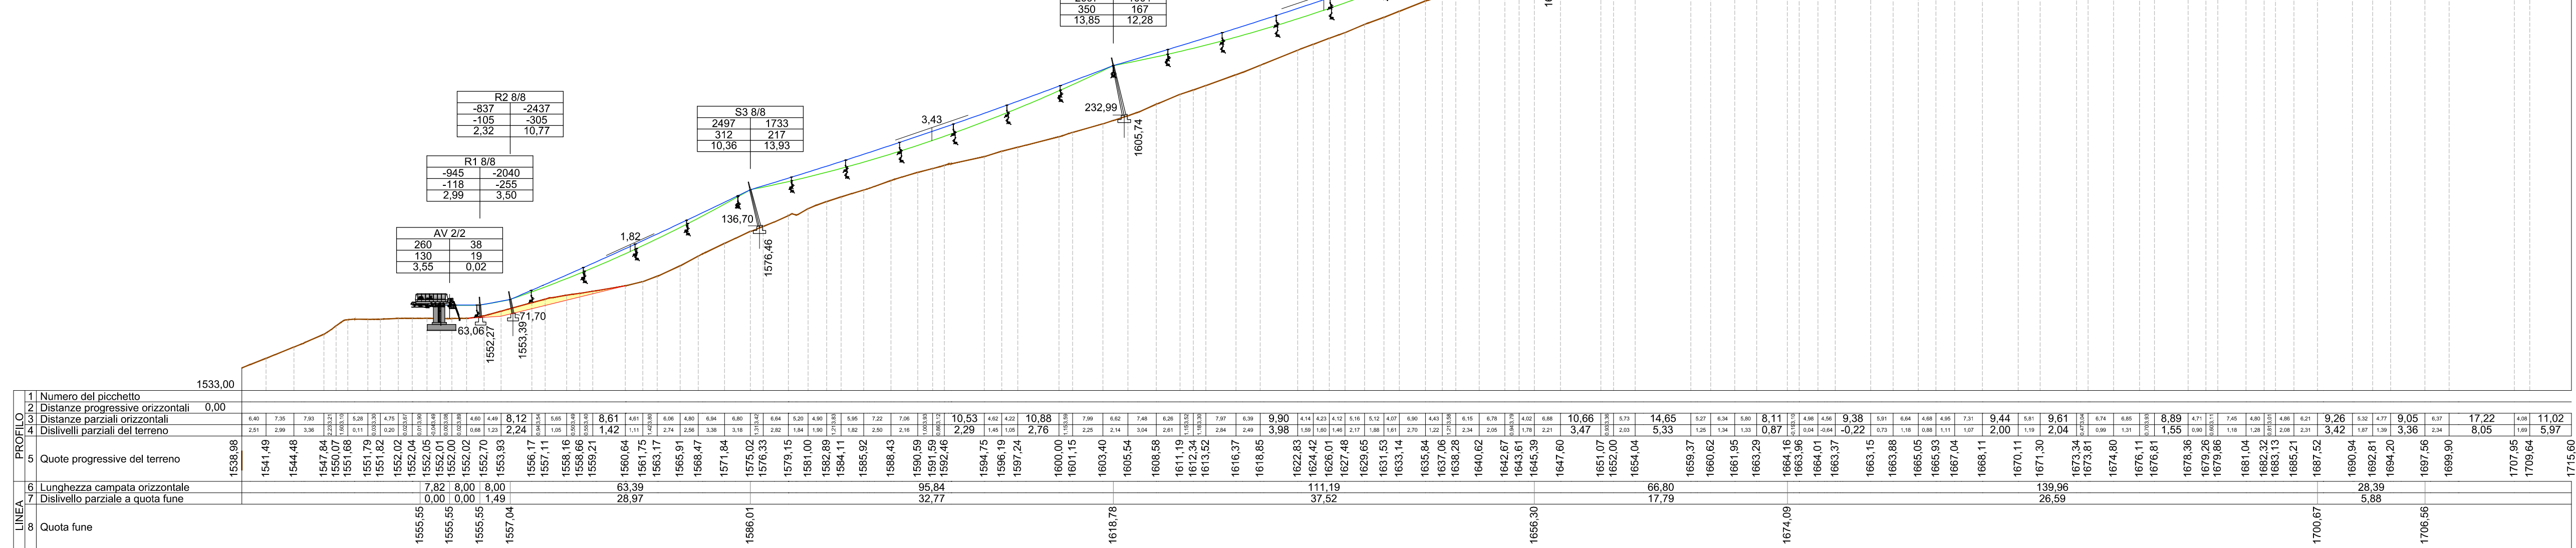

DETTAGLIO FUSTO - FONDAZIONE

