


PLANIMETRIA DELL'IMPIANTO DALLA STAZIONE DI VALLE AL PALO n.12
scala 1:1000
da quota 1013.96 a quota 1288.97 m.s.l.m.

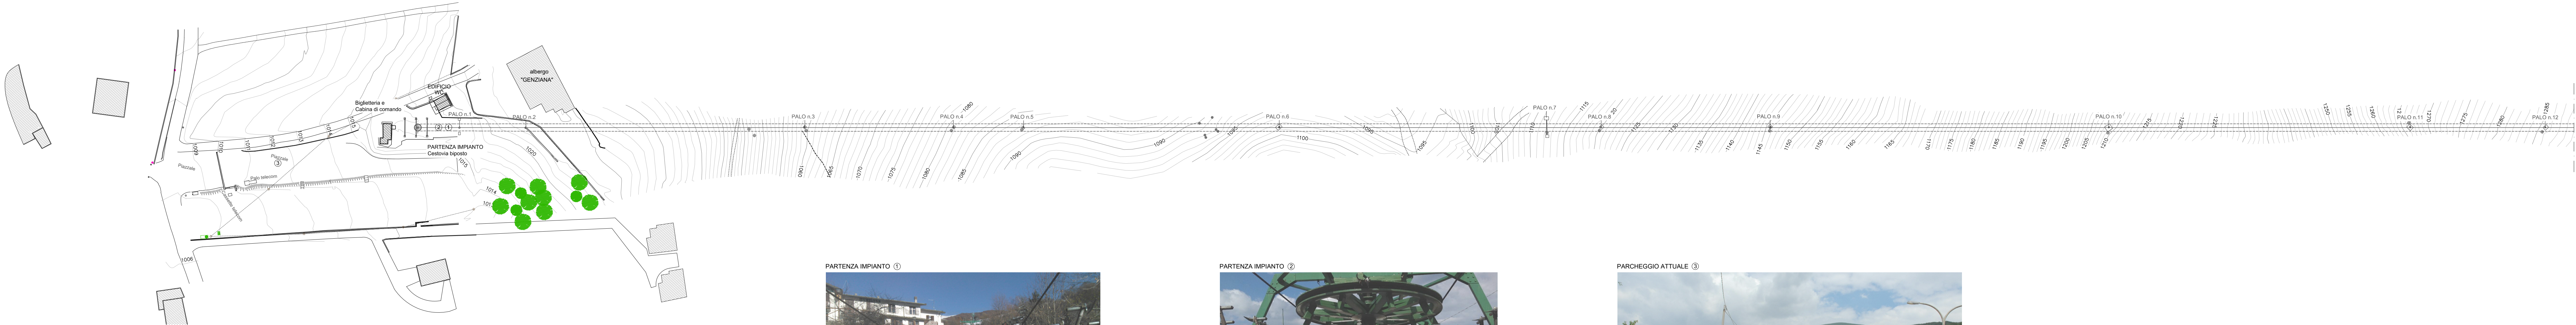

PROFILO LONGITUDINALE DELL'IMPIANTO DALLA STAZIONE DI VALLE AL PALO n.12
scala 1:1000
da quota 1013.96 a quota 1288.97 m.s.l.m.



PROALPE
INTEGRATED ENGINEERING DESIGN

Progetto:
BANDO DI CONCESSIONE PER LA SELEZIONE MEDIANTE PROCEDURA APERTA DI UN POTENZIALE CONCESSIONARIO PER LA REALIZZAZIONE E LA GESTIONE DI UNO O PIU' IMPIANTI A FUNE IN LOCALITA' PRADA, NEL COMUNE DI SAN ZENO DI MONTAGNA. CIG 6798880543 - CESTOVIA

Oggetto:
PLANIMETRIA E PROFILO LONGITUDINALE DELLA CESTOVIA "PRADA - ORTIGARETTA" tratto di valle (1/2) - STATO ATTUALE

Commissa n. **81/2017**

Comitatente o legale rappresentante:
A.T.F. MALCESINE-MONTE BALDO
Via Santa Maria Antica, 1
37121 Verona (VR)

Data **09/17**

Progettisti:
ORDINE DEGLI INGEGNERI DELLA PROV. DI TRENTO
Dott. Ing. **IVAN VERONESI**
ISCRIZIONE ALBO N° 2140

ORDINE DEGLI INGEGNERI DELLA PROV. DI TRENTO
Dott. Ing. **GIORDANO FARINA**
ISCRIZIONE ALBO N° 2021

Rev. **01**

Scala **1:1.000**

STUDIO ASSOCIATO DI INGEGNERIA
di Ing. **Giordano Farina** e Ing. **Ivan Veronesi**
via della Cervara, 6 - 38121 Trento
www.proalpe.it **info@proalpe.it**


AREA AMBIENTALE: dott.ssa for. Francesca Postal
AREA TECNICA: Ing. Arigo Bini
AREA IDRAULICA: Ing. Silvia Segatta

Tavola **D.T.04a**

Disegnato: A.Bini, F.Postal, S.Segatta
Controlato: Ing. I.Veronesi, G.Farina
Approvato: Ing. I.Veronesi, G.Farina

Rev. **00** Data **07/2017** Processo autorizzativo
Rev. **01** Data **09/2017** Processo autorizzativo

Il presente elaborato è proprietà intellettuale dell'autore. E' vietato utilizzare, copiare, riprodurre tutto o in parte, in qualsiasi forma, testi, disegni, grafici e foto senza l'autorizzazione scritta dello stesso

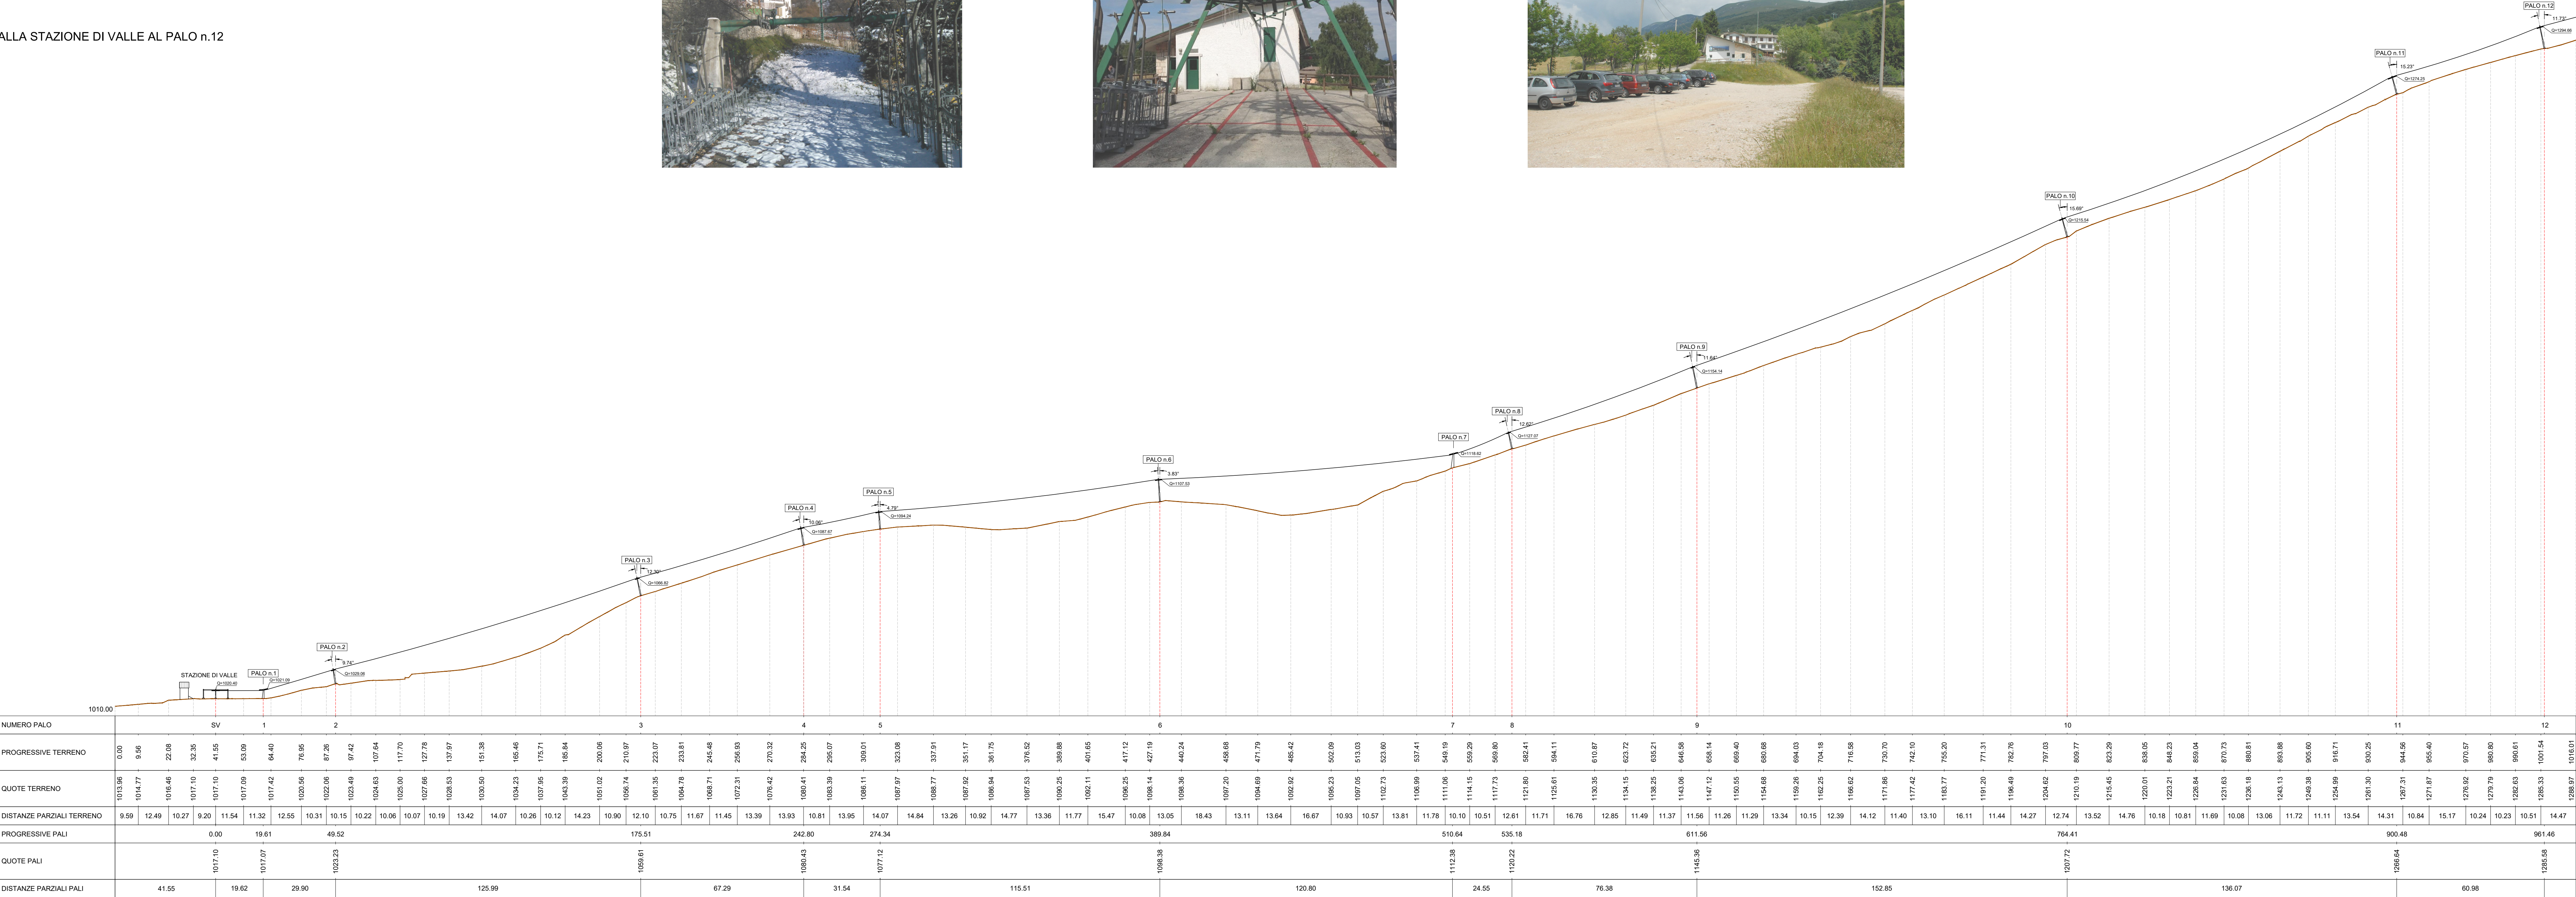

NUMERO PALO	1												2												3												4												5												6												7												8												9												10												11												12	
PROGRESSIVE TERRENO	0.00												9.56												22.08												41.55												53.09												64.40												76.56												87.26												97.42												107.64												117.70												127.48												259.63												270.32												284.25												295.07												309.07												323.08												337.91												351.17												361.75												375.52												389.68												402.11												417.12												427.19												440.24												458.68												471.79												485.42												502.92												509.23												513.03												523.60												537.41												548.19												559.29												569.80												582.41												594.11												610.87												623.72												635.21												646.58												658.14												669.40												680.68												694.03												704.18												715.58												730.70												742.10												755.20												771.31												782.76												797.03												809.77												823.29												838.05												848.23												859.04												870.73												880.81												893.08												905.60												916.71												932.25												944.58												955.40												970.57												980.00												990.