


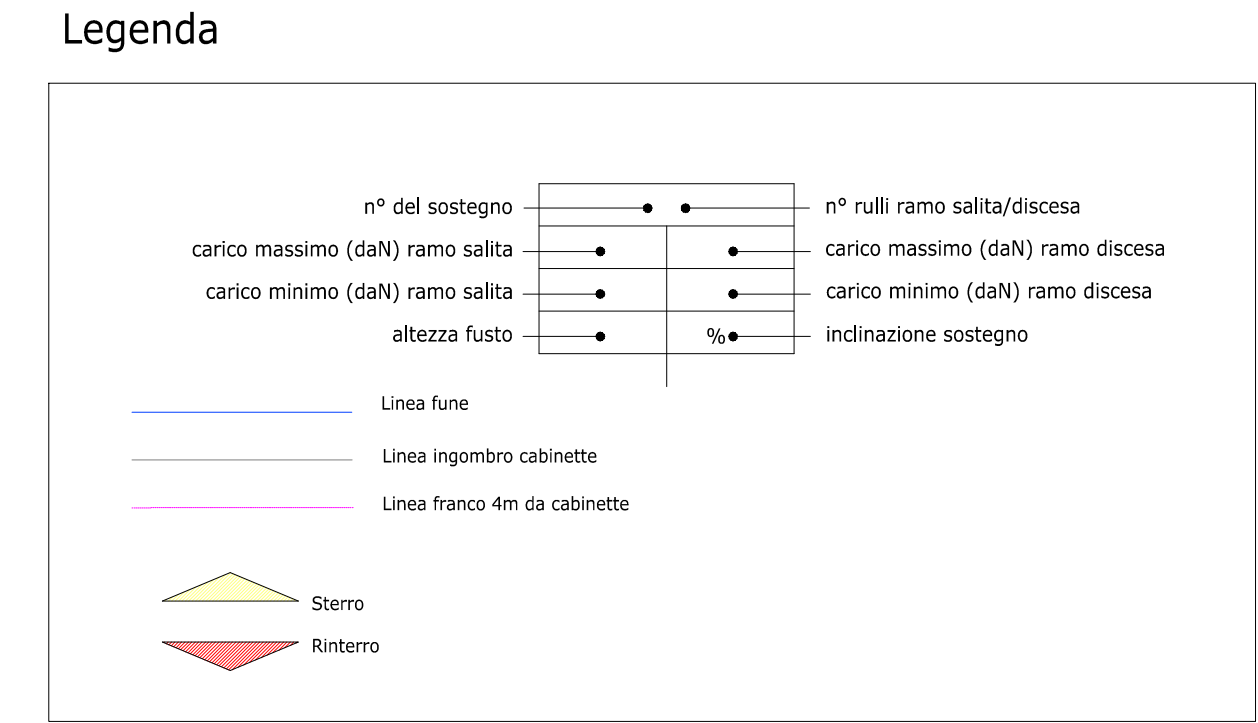

PROALPE
INTEGRATED ENGINEERING DESIGN

Progetto:

BANDO DI CONCESSIONE PER LA SELEZIONE MEDIANTE PROCEDURA APERTA DI UN POTENZIALE CONCESSIONARIO PER LA REALIZZAZIONE E LA GESTIONE DI UNO O PIU' IMPIANTI A FUNE IN LOCALITA' PRADA, NEL COMUNE DI SAN ZENO DI MONTAGNA. CIG 6798880543 - CESTOVIA

Oggetto:

PLANIMETRIA E PROFILO LONGITUDINALE DELLA CESTOVIA "PRADA - ORTIGARETTA" tratto di valle (1/2) - STATO DI PROGETTO

Categoria:

PROGETTO DEFINITIVO

Commissario o legale rappresentante:

A.T.F. MALCESINE-MONTE BALDO Via Santa Maria Antica, 1 37121 Verona (VR)

PRADA COSTABELLA S.r.l. contrada Cà Montagna, 11 37010 San Zeno di Montagna (VR)

ORDINE DEGLI INGEGNERI DELLA PROV. DI TRENTO

Dott. Ing. IVAN VERONESI

ISCRIZIONE ALBO N° 2140

ORDINE DEGLI INGEGNERI DELLA PROV. DI TRENTO

Dott. Ing. GIORDANO FARINA

ISCRIZIONE ALBO N° 2021

Rev. 01

Scala 1:1.000

Tavola D.T.05a

STUDIO ASSOCIATO DI INGEGNERIA di Ing. Giordano Farina e Ing. Ivan Veronesi via della Cervara, 6 - 38121 Trento www.proalpe.it info@proalpe.it

AREA AMBIENTALE: dott.ssa for. Francesca Postal

AREA TECNICA: Ing. Amigo Bini

AREA IDRAULICA: Ing. Silvia Segatta

Disegnato: A.Bini, F.Postal, S.Segatta

Controllato: ingg. I.Veronesi, G.Farina

Approvato: ingg. I.Veronesi, G.Farina

Rev. 00

Data 07/2017

Emesso per: Processo autorizzativo

Disegnato: A.Bini, F.Postal, S.Segatta

Controllato: ingg. I.Veronesi, G.Farina

Approvato: ingg. I.Veronesi, G.Farina


Rev. 01

Data 09/2017

Emesso per: Processo autorizzativo

Il presente elaborato è proprietà intellettuale dell'autore. E' vietato utilizzare, copiare, riprodurre tutto o in parte, in qualsiasi forma, testi, disegni, grafici e foto senza l'autorizzazione scritta dello stesso

PLANIMETRIA DELL'IMPIANTO DALLA STAZIONE DI VALLE AL PALO n.11
scala 1:1000
da quota 1013.96 a quota 1288.97 m.s.l.m.

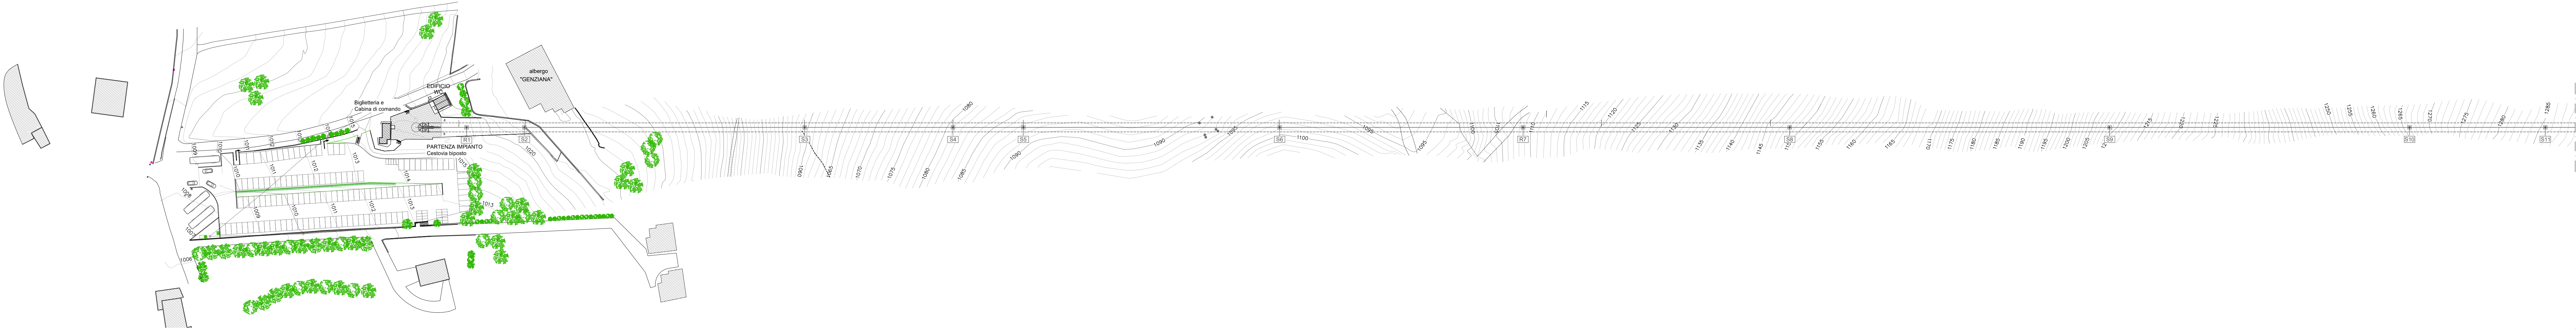

PROFILO LONGITUDINALE DELL'IMPIANTO DALLA STAZIONE DI VALLE AL PALO n.11
scala 1:1000
da quota 1013.96 a quota 1288.97 m.s.l.m.

